

BOS & BUUR

Disclaimer

- Inrichting openbare ruimte indicatief en nader uit te werken door de gemeente
- Gebruikte onderleggers:
 - 3350-BRM-DO-01_fase 2_WRM Bovengrondse infrastructuur.dwg, ontvangen van Gemeente Ede op d.d. 12-12-2024.

Positie bouwblok(ken), rooilijnen en maten worden in het werk uitgezet door de Gemeente. Controle aannemer voor aanvang werkzaamheden.

Renvooi

haag, 800mm hoog	toegang woning
haag, 1800mm hoog	toegang berging/garage
haag, groene beukenhaag	opstelplaats afval
haag, groene haagbeuk (bladverliezend)	tuinpoort
haag, liguster (wilde)	buitenberging
haag, hulst	parkeerplaatsen
haag, taxus	betontegels
haag, veldesdoorn (bladverliezend)	


Otterlo, Bos & Buur,

Situatie

Bladnummer B9.000
 Bouwnummer Dakaanzicht
 Schaal 1:500


7 februari 2025

www.bosenbuur.nl

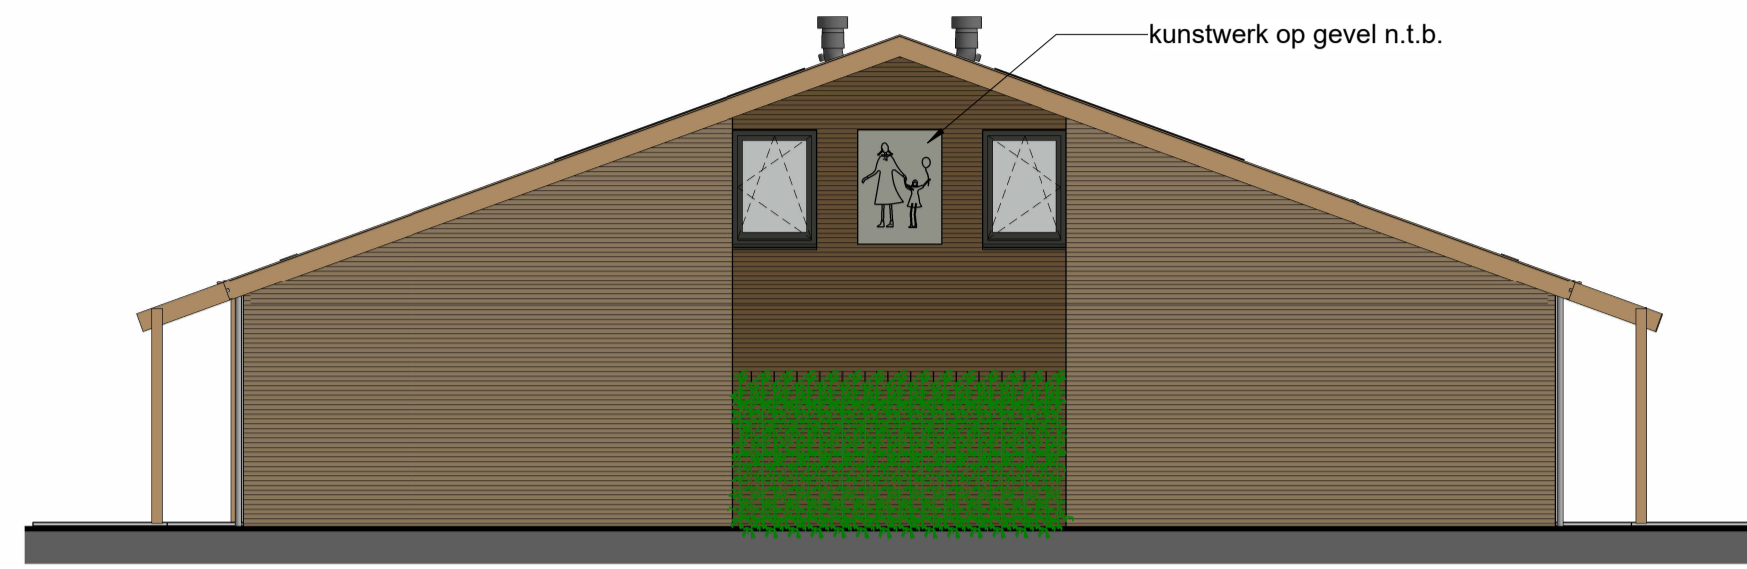


Bouwnummer: 06 Bouwnummer: 01

linkergevel

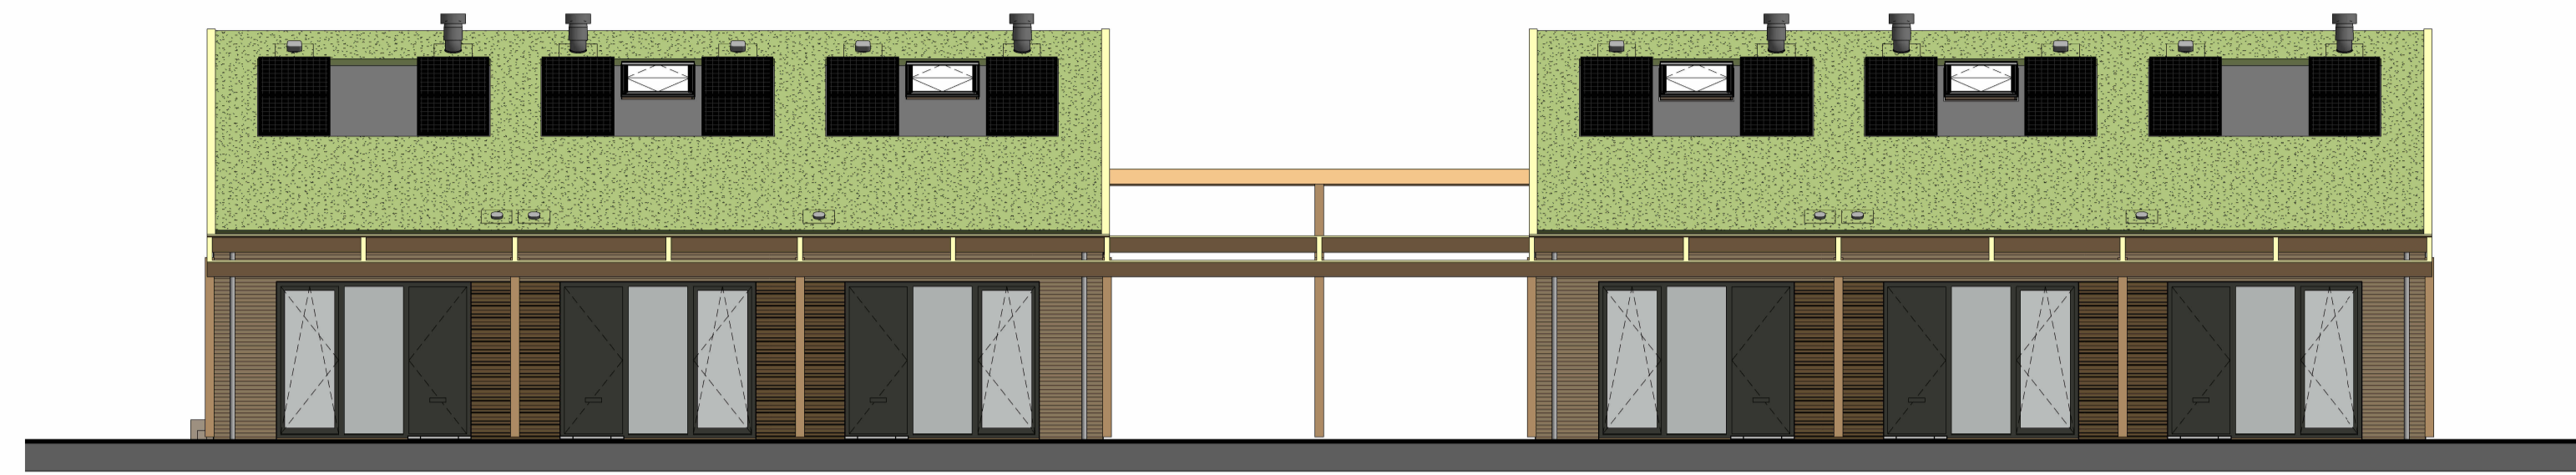


Bouwnummer: 11 Bouwnummer: 10 Bouwnummer: 09 Bouwnummer: 08 Bouwnummer: 07 Bouwnummer: 06

achtergevel

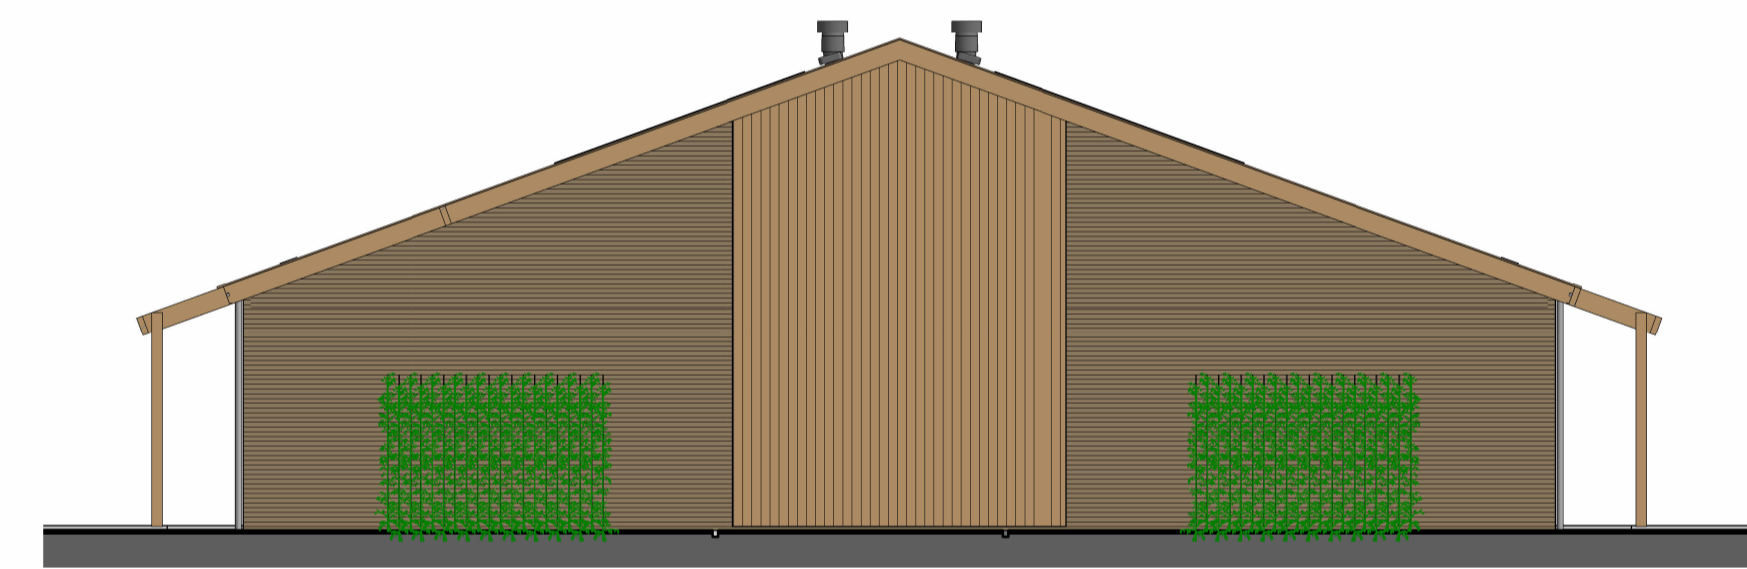


Bouwnummer: 03 Bouwnummer: 08

rechter binnengevel

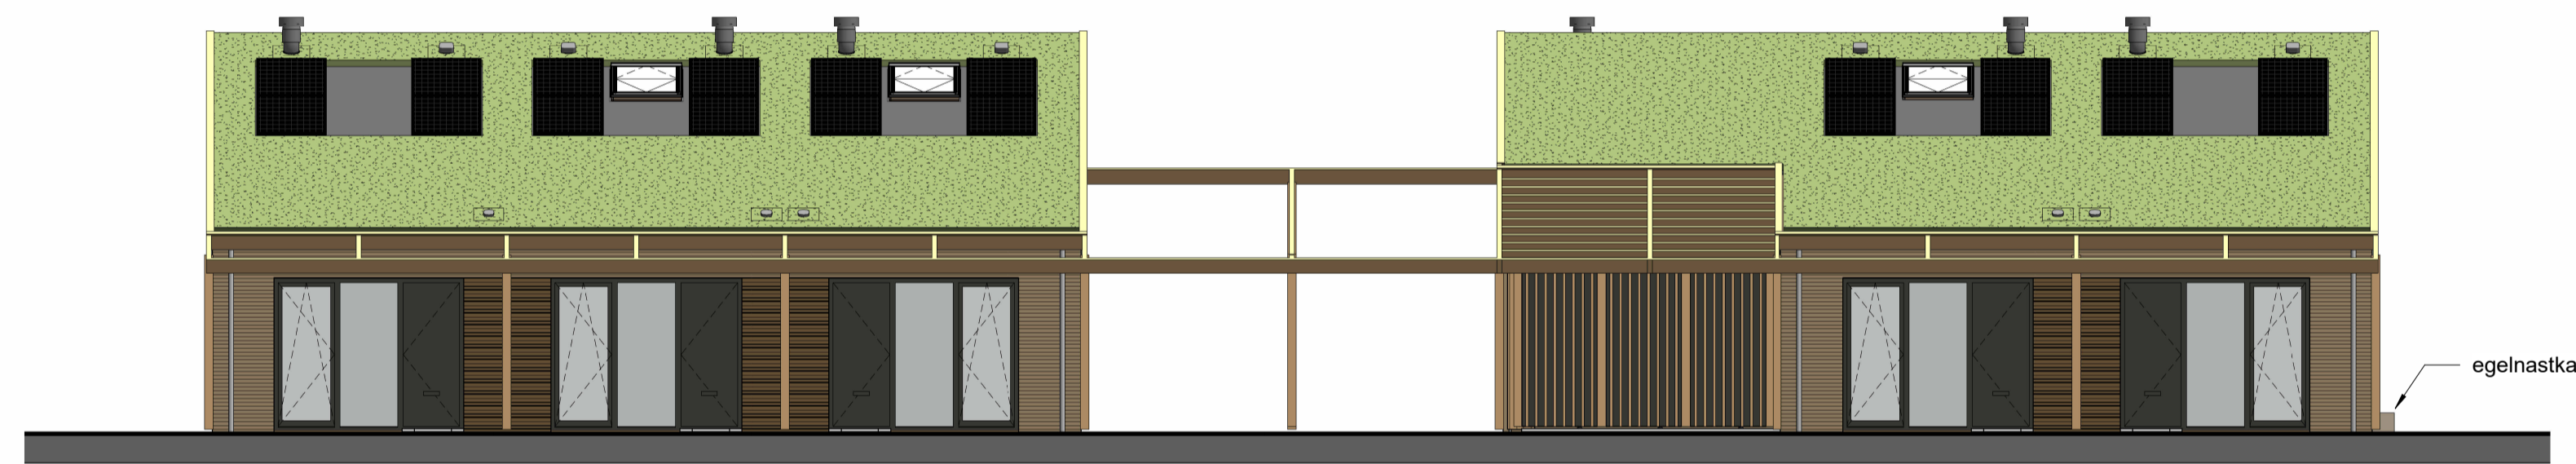


Bouwnummer: 01 Bouwnummer: 02 Bouwnummer: 03 Gemeenschappelijke bergruimte Bouwnummer: 04 Bouwnummer: 05

voorgevel

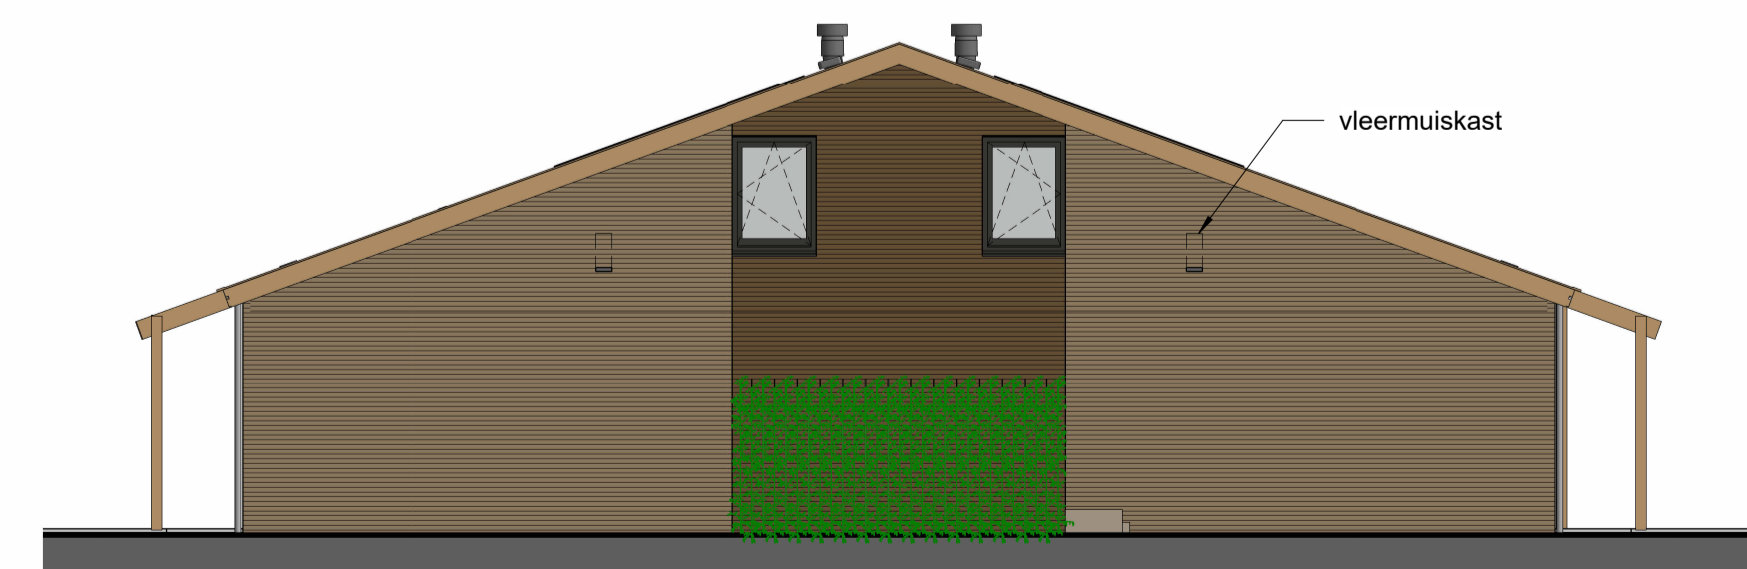


Bouwnummer: 05 Bouwnummer: 11

rechtgervel

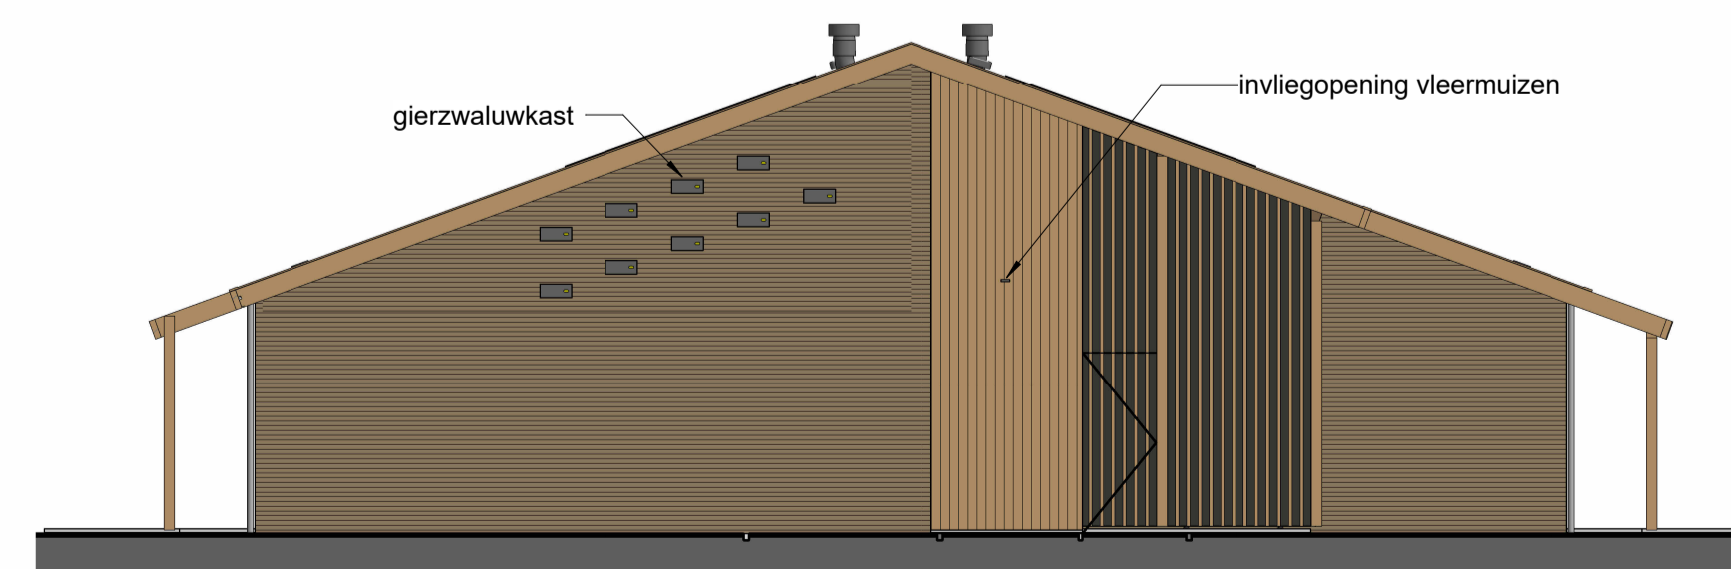

Bouwnummer: 09 Gemeenschappelijke bergruimte

linker binnengevel

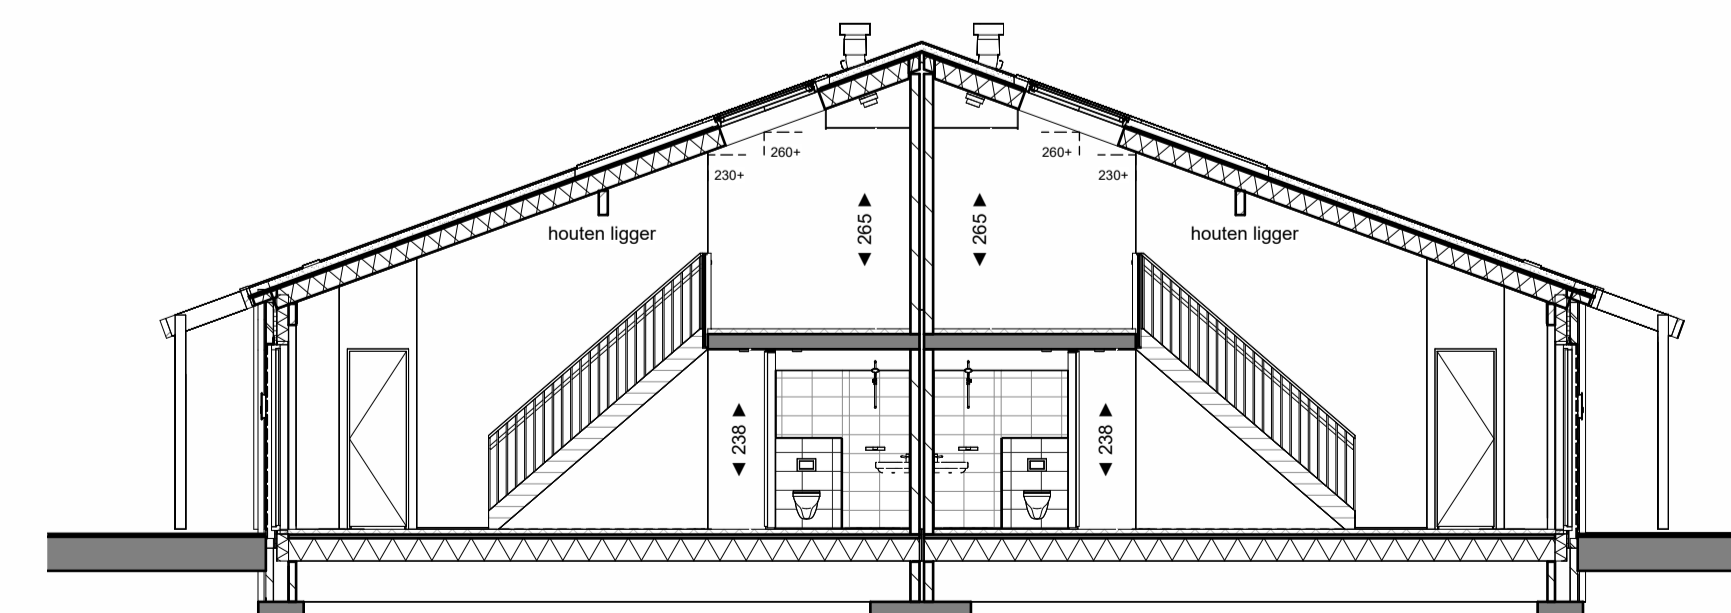

doorsnede



Disclaimer

- Op zolder komen de leidingen van de installaties in het zicht. Posities nog nader te bepalen.
- De kleuren die zijn aangegeven op tekening zijn indicatief en kunnen in werkelijkheid afwijken. Voor de exacte kleuren en materialen, zie bemonstering.
- Het aantal, de positie en de maatvoering van de PV-panelen is indicatief aangegeven. In werkelijkheid kan dit wat afwijken.
- De op tekening aangegeven radiatoren, ventilatie inblaas- en afzuigpunten geven een indicatie: afmetingen, aantallen en posities volgens opgave installateur.
- Wijzigingen / geringe maatafwijkingen voorbehouden.



Bos & Buur, Weversteeg, Otterlo

Geveltekening Blok 1, woningtype Blad

Bladnummer: B9.210
 Bouwnummer: 01, 02, 03, 04, 05, 06, 07, 08, 09, 10, 11
 Schaal: 1 : 100

24 januari 2025

Disclaimer

- Op zolder komen de leidingen van de installaties in het zicht. Posities nog nader te bepalen.
- De kleuren die zijn aangegeven op tekening zijn indicatief en kunnen in werkelijkheid afwijken. Voor de exacte kleuren en materialen, zie bemonstering.
- Het aantal, de positie en de maatvoering van de PV-panelen is indicatief aangegeven. In werkelijkheid kan dit wat afwijken.
- De op tekening aangegeven radiatoren, ventilatie inblaas- en afzuigpunten geven een indicatie: afmetingen, aantallen en posities volgens opgave installateur.
- Wijzigingen / geringe maatafwijkingen voorbehouden

Renvooi

	prefab beton		metalstud scheidingswand
	metselwerk baksteen		wandtegelerk
	kalkzandsteen		vloertegelerk
	isolatie		Geluidwerende maatregelen i.v.m. installatie
	scheidingswand		dorpel

mk	meterkast	wtw	warmterugwin installatie
wm	plaatsingsruimte wasmachine	hwa	hemelwaterafvoer
wd	plaatsingsruimte wasdroger	wp	warmtepomp

	rookmelder		enkelvoudige wandcontactdoos (wcd)
	bedrukker		enkelvoudige wcd t.b.v. wasmachine
	schel		enkelvoudige wcd t.b.v. wasdroger
	enkele schakelaar		enkelvoudige wcd t.b.v. verdeler vloerverwarming
	wisselschakelaar		enkelvoudige wcd t.b.v. radiator badkamer
	plafondlichtaansluitpunt		enkelvoudige wcd t.b.v. warmtepomp
	wandlichtaansluitpunt		dubbele wandcontactdoos (wcd), horizontaal
	thermostaat		dubbele wandcontactdoos (wcd), opbouw
	ruimteregeling		ventielen mechanische ventilatie (in- en uitblaas)
	hoofdbediening wtw		vloerverwarming verdeler
	loze leiding		omvormer pv-panelen
	wandlichtaansluitpunt, incl. LED armatuur		
	wandlichtaansluitpuntmet schemerschakelaar en bewegingsmelder, incl. armatuur.		

Bos & Buur, Weversteeg, Otterlo




Verkooptekening Woningtype Blad


Bladnummer B9.501
 Bouwnummer 01
 Schaal 1:50

6 februari 2025


www.bosenbuur.nl

leidingen van de installaties in het zicht. Posities n.t.b.

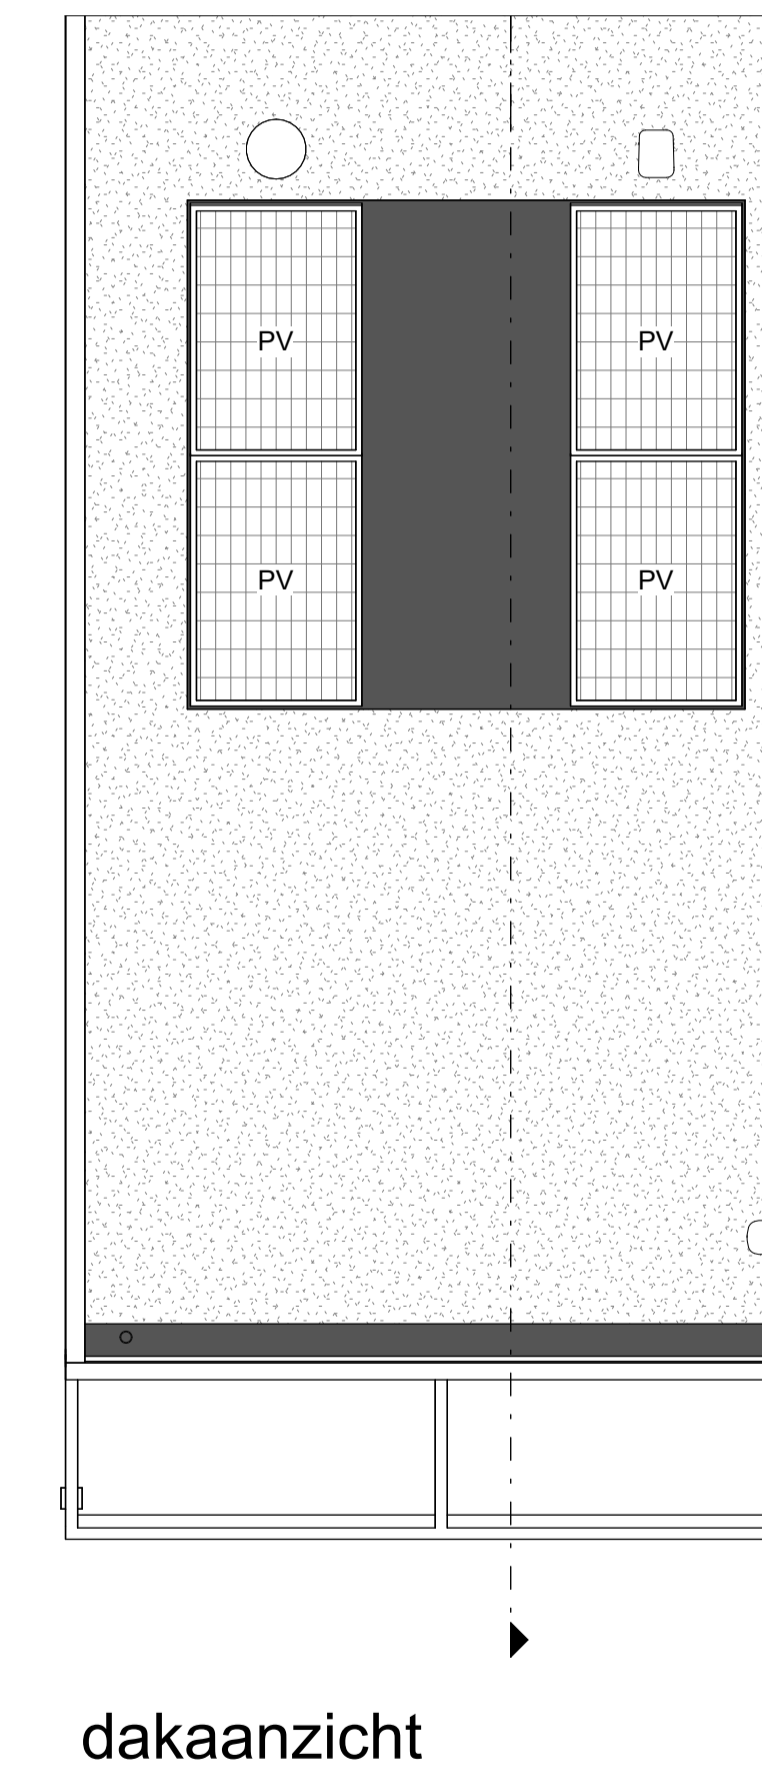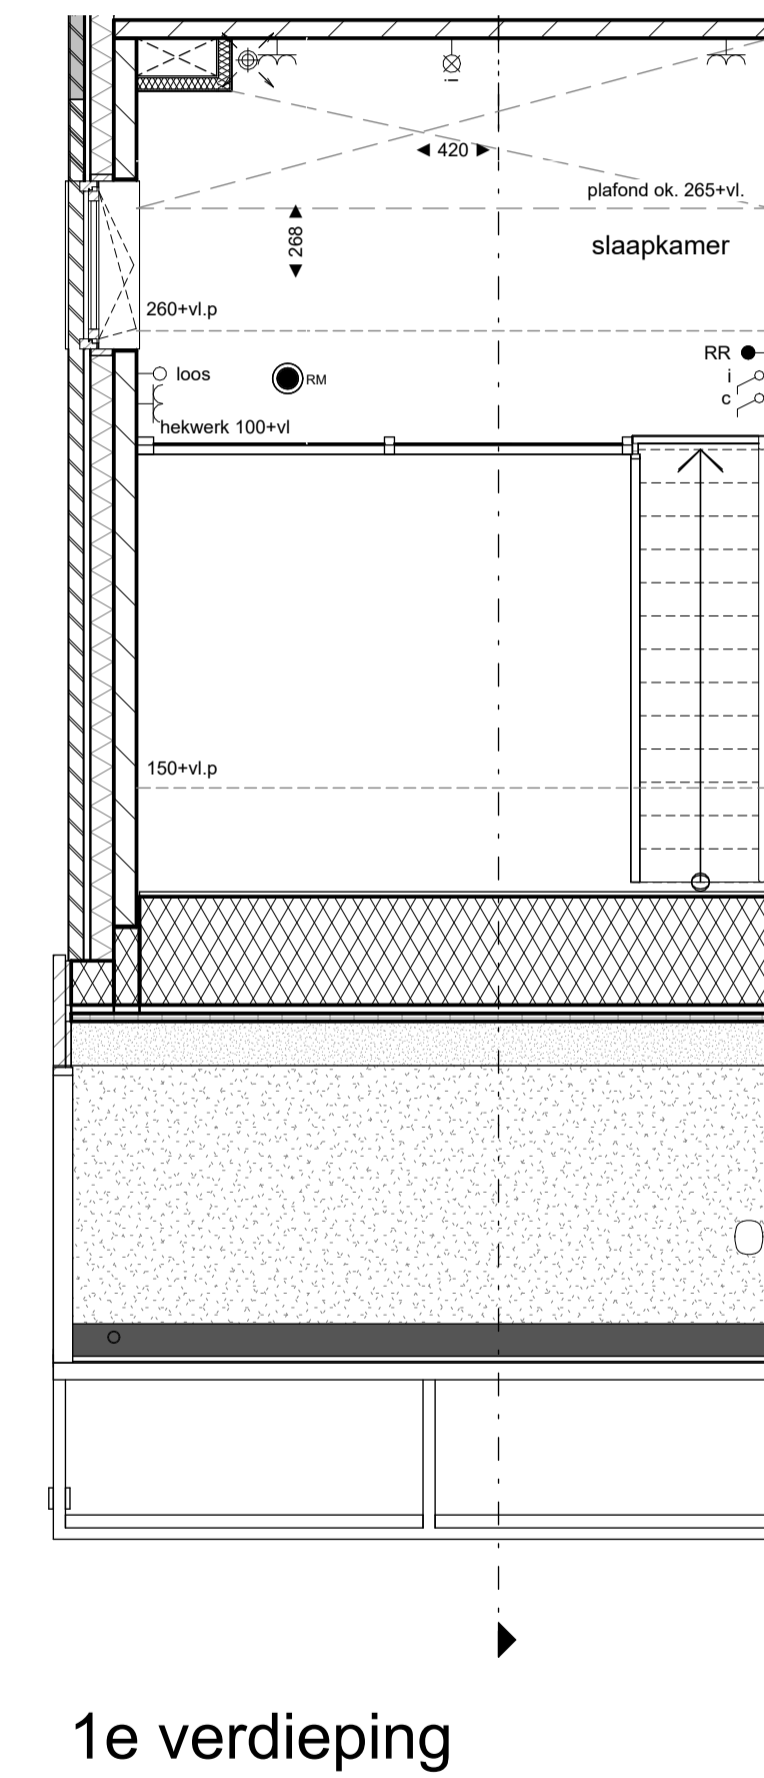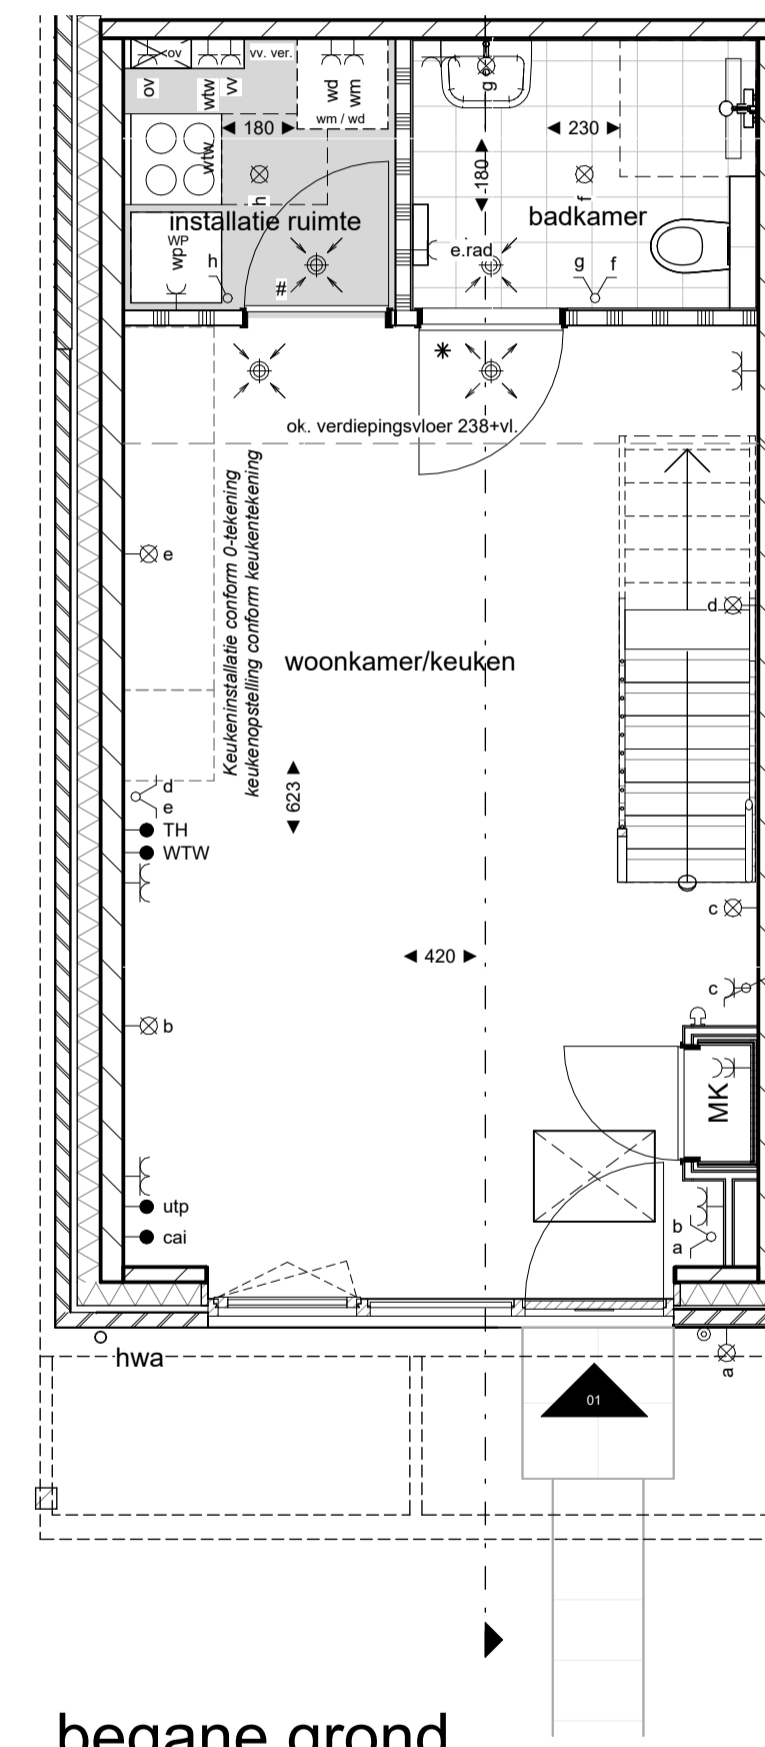

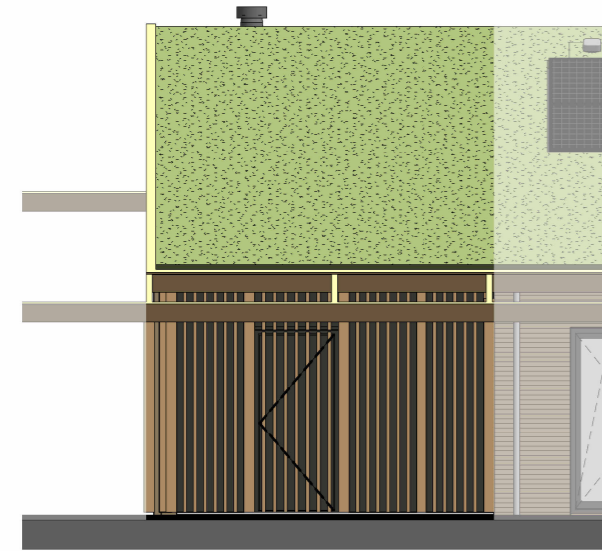

voorgevel

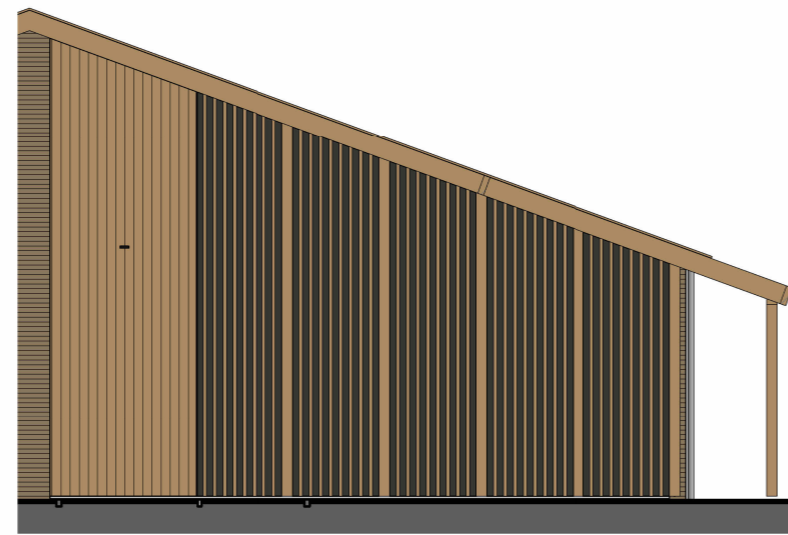

linkergevel

Disclaimer

- De kleuren die zijn aangegeven op tekening zijn indicatief en kunnen in werkelijkheid afwijken. Voor de exacte kleuren en materialen, zie bemonstering.
- Wijzigingen / geringe maatafwijkingen voorbehouden

Renvooi


- | | | | |
|--|---|--|--|
| | houtskeletwand voorzien van houten gevelbekleding | | hwa hemelwaterafvoer |
| | | | ventilatioerooster |
| | enkele schakelaar | | enkelvoudige wandcontactdoos (wcd) |
| | wandlichtaansluitpunt, incl. LED armatuur | | dubbele wandcontactdoos (wcd), horizontaal |
| | wandlichtaansluitpunt met schemerschakelaar en bewegingsmelder, incl. LED armatuur. | | dubbele wandcontactdoos (wcd), opbouw |

Bos & Buur, Weversteeg, Otterlo

Verkooptekening berging woningtype Blad

Bladnummer B9.292
 Bouwnummer 01, 02, 03, 04, 05, 06, 07, 08, 09, 10, 11
 Schaal 1:50

7 februari 2025

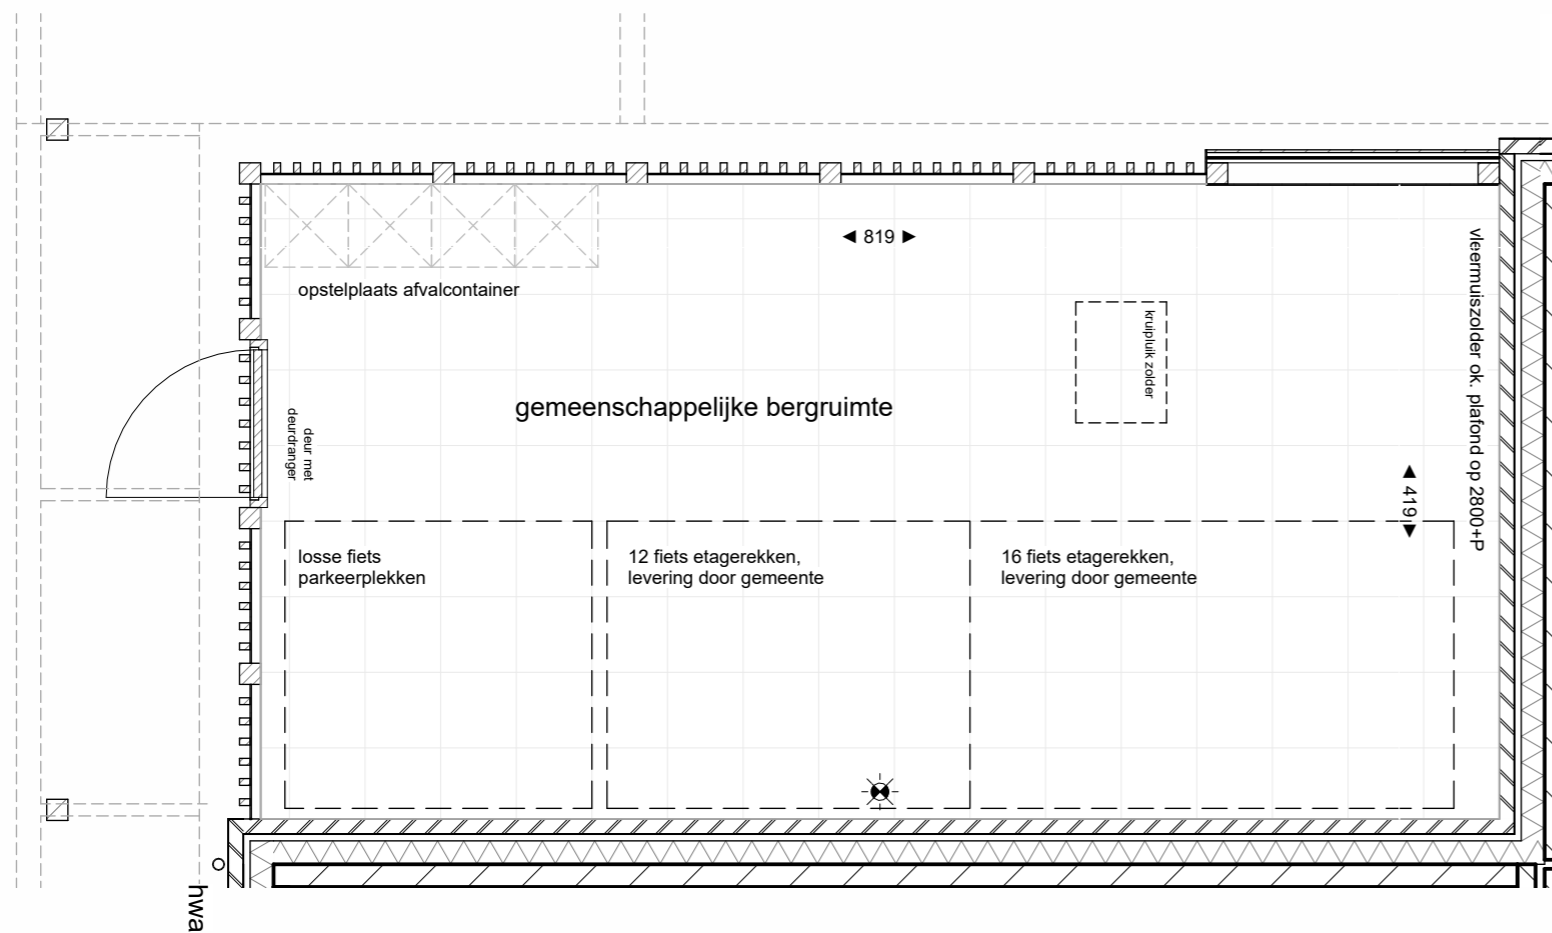

gezamenlijke bergruimte