

BOS & BUUR

Disclaimer

- Inrichting openbare ruimte indicatief en nader uit te werken door de gemeente
- Gebruikte onderleggers:
 - 3350-BRM-DO-01_fase 2_WRM Bovengrondse infrastructuur.dwg, ontvangen van Gemeente Ede op d.d. 12-12-2024.

Positie bouwblok(ken), rooilijnen en maten worden in het werk uitgezet door de Gemeente. Controle aannemer voor aanvang werkzaamheden.

Renvooi

	haag, 800mm hoog		toegang woning
	haag, 1800mm hoog		toegang berging/garage
	haag, groene beukenhaag		opstelplaats afval
	haag, groene haagbeuk (bladverliezend)		tuinpoort
	haag, liguster (wilde)		buitenberging
	haag, hulst		parkeerplaatsen
	haag, taxus		betontegels
	haag, veldesdoorn (bladverliezend)		

Otterlo, Bos & Buur,

Situatie

Bladnummer B9.000
 Bouwnummer Dakaanzicht
 Schaal 1:500

24 januari 2025




33 31 32 36
 Bouwnummer: 33
 Bouwnummer: 31

linkergevel




ventilatierooster
 Bouwnummer: 33
 Bouwnummer: 31
 Bouwnummer: 34
 Bouwnummer: 35
 Bouwnummer: 36

voorgevel

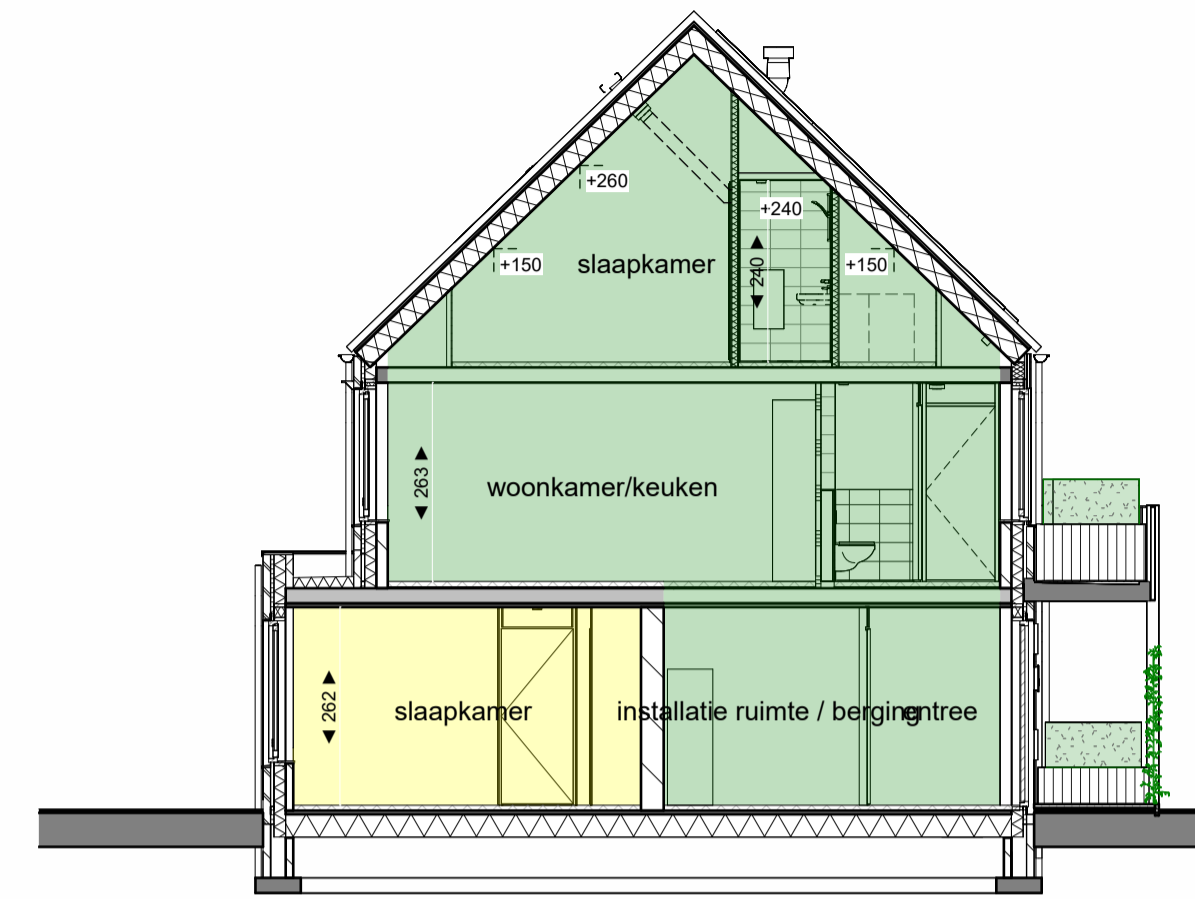

Bouwnummer: 33
 Bouwnummer: 31

doorsnede

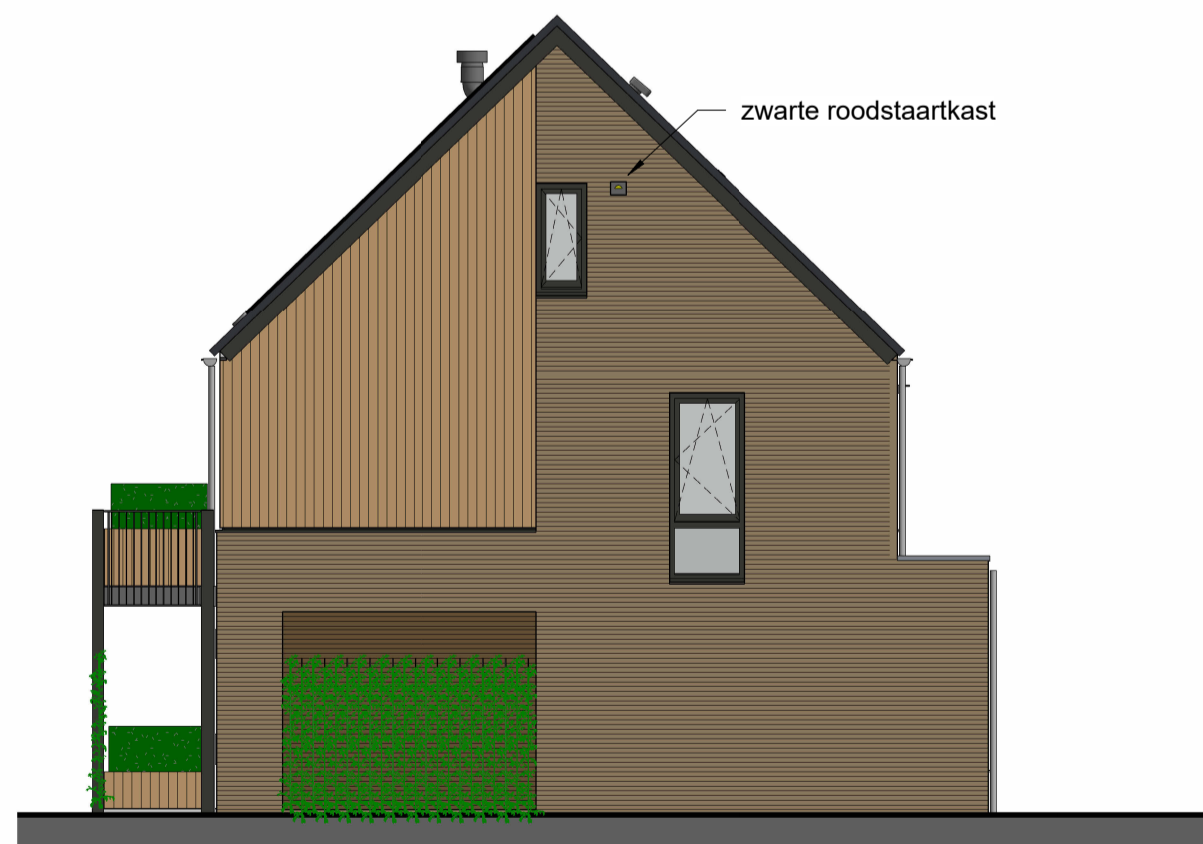

Bouwnummer: 36
 Bouwnummer: 32

rechtergevel




Bouwnummer: 36
 Bouwnummer: 35
 Bouwnummer: 34
 Bouwnummer: 33
 Bouwnummer: 32
 Bouwnummer: 31

achtergevel



Disclaimer

- Op zolder komen de leidingen van de installaties in het zicht. Posities nog nader te bepalen.
- De kleuren die zijn aangegeven op tekening zijn indicatief en kunnen in werkelijkheid afwijken. Voor de exacte kleuren en materialen, zie bemonstering.
- Het aantal, de positie en de maatvoering van de PV-panelen is indicatief aangegeven. In werkelijkheid kan dit wat afwijken.
- De op tekening aangegeven radiatoren, ventilatie inblaas- en afzuigpunten geven een indicatie: afmetingen, aantallen en posities volgens opgave installateur.
- Wijzigingen / geringe maatafwijkingen voorbehouden.

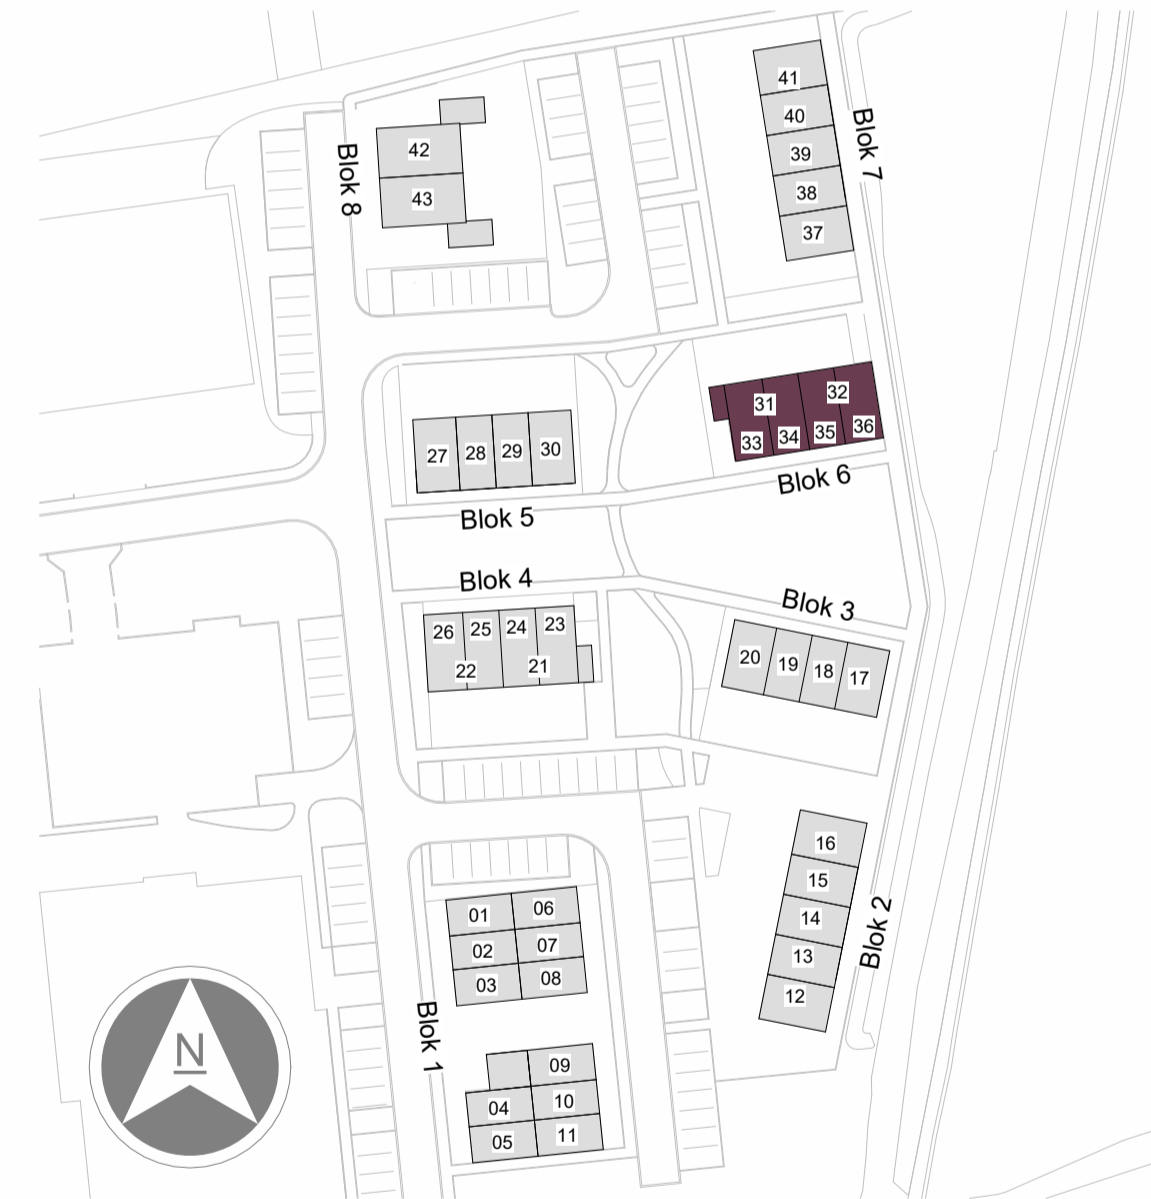

Bos & Buur, Weversteeg, Otterlo

Gevelttekening Blok 6, woningtype Bes en Beuk

Bladnummer B9.260
 Bouwnummer 31, 32, 33, 34, 35, 36
 Schaal 1 : 100

24 januari 2025

Disclaimer

- Op zolder komen de leidingen van de installaties in het zicht. Posities nog nader te bepalen.
- De kleuren die zijn aangegeven op tekening zijn indicatief en kunnen in werkelijkheid afwijken. Voor de exacte kleuren en materialen, zie bemonstering.
- Het aantal, de positie en de maatvoering van de PV-panelen is indicatief aangegeven. In werkelijkheid kan dit wat afwijken.
- De op tekening aangegeven radiatoren, ventilatie inblaas- en afzuigpunten geven een indicatie: afmetingen, aantallen en posities volgens opgave installateur.
- Wijzigingen / geringe maatafwijkingen voorbehouden

Renvooi

	prefab beton		metalstud scheidingswand
	metselwerk baksteen		wandtegelwerk
	kalkzandsteen		vloertegelwerk
	isolatie		Geluidwerende maatregelen i.v.m. installatie
	scheidingswand		dorpel

mk	meterkast	wtw	warmteterugwin installatie
wm	plaatsingsruimte wasmachine	hwa	hemelwaterafvoer
wd	plaatsingsruimte wasdroger	wp	warmtepomp

	rookmelder		enkeelvoudige wandcontactdoos (wcd)
	beldrukker		enkeelvoudige wcd t.b.v. wasmachine
	schel		enkeelvoudige wcd t.b.v. wasdroger
	enkele schakelaar		enkeelvoudige wcd t.b.v. verdeler vloerverwarming
	wisselschakelaar		enkeelvoudige wcd t.b.v. radiator badkamer
	plafondlichtaansluitpunt		enkeelvoudige wcd t.b.v. warmtepomp
	wandlichtaansluitpunt		dubbele wandcontactdoos (wcd), horizontaal
	thermostaat		dubbele wandcontactdoos (wcd), opbouw
	ruimte-regeling		ventielen mechanische ventilatie (in- en uitblaas)
	hoofdbediening wtw		vloerverwarming verdeler
	loze leiding		omvormer pv-panelen
	wandlichtaansluitpunt, incl. LED armatuur		
	wandlichtaansluitpunt met schemerschakelaar en bewegingsmelder, incl. armatuur.		


Bos & Buur, Weversteeg, Otterlo

Verkooptekening Woningtype Beuk


Bladnummer B9.534
 Bouwnummer 34
 Schaal 1:50

24 januari 2025


www.bosenbuur.nl

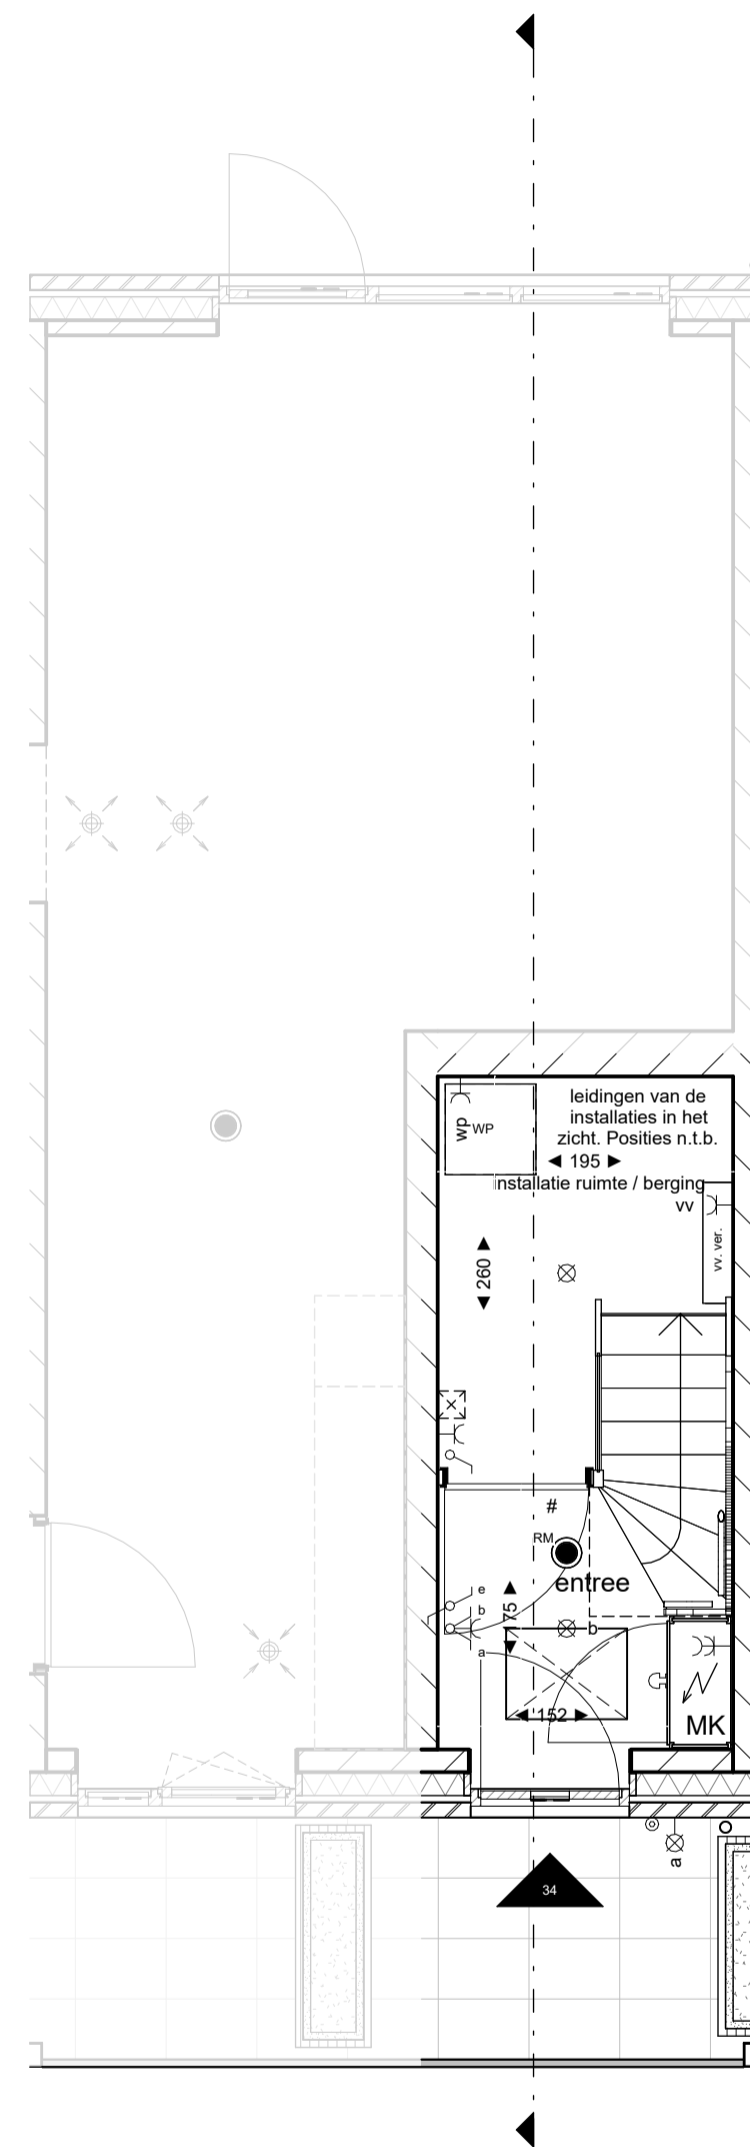


begane grond

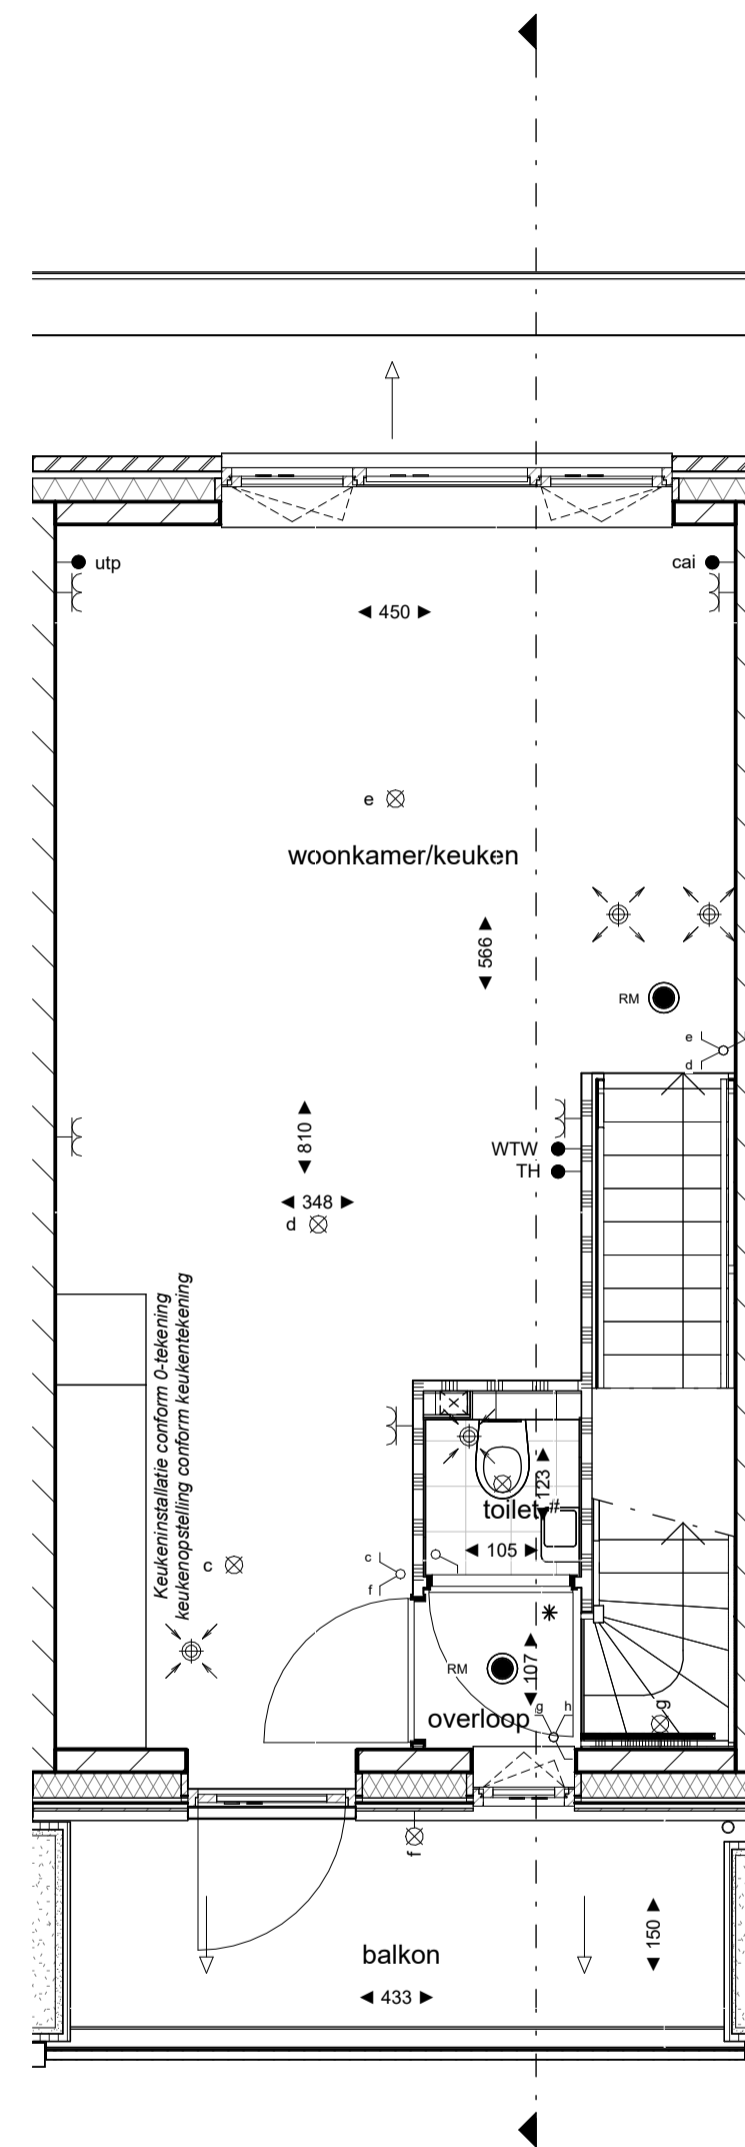

1e verdieping

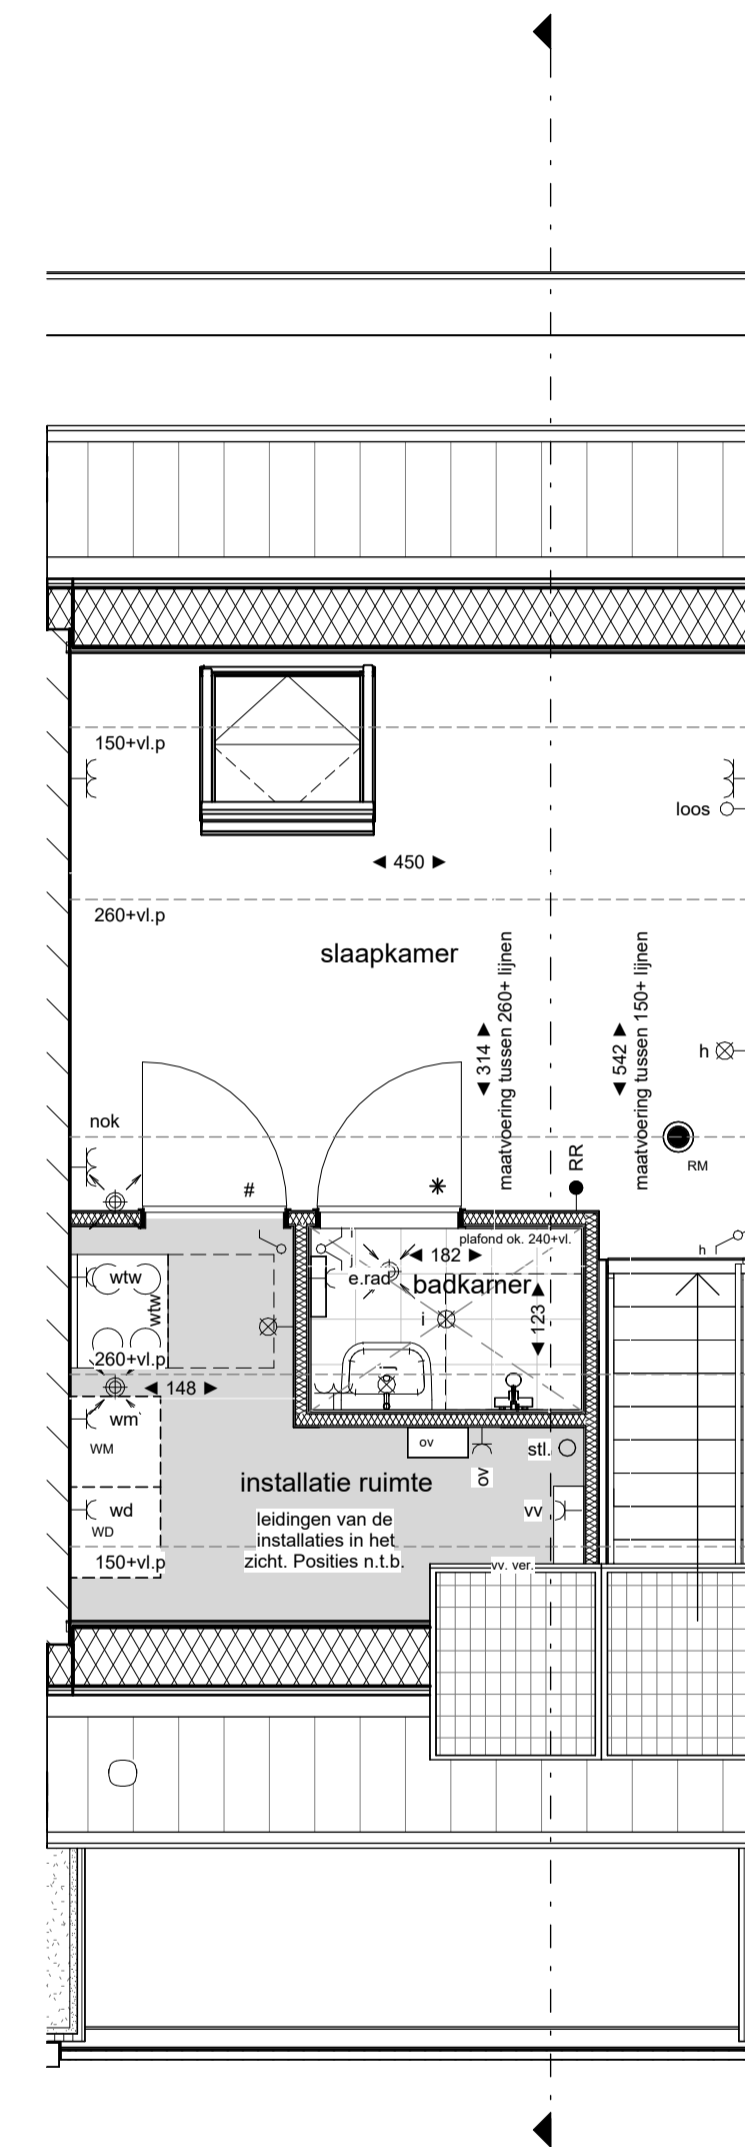

2e verdieping

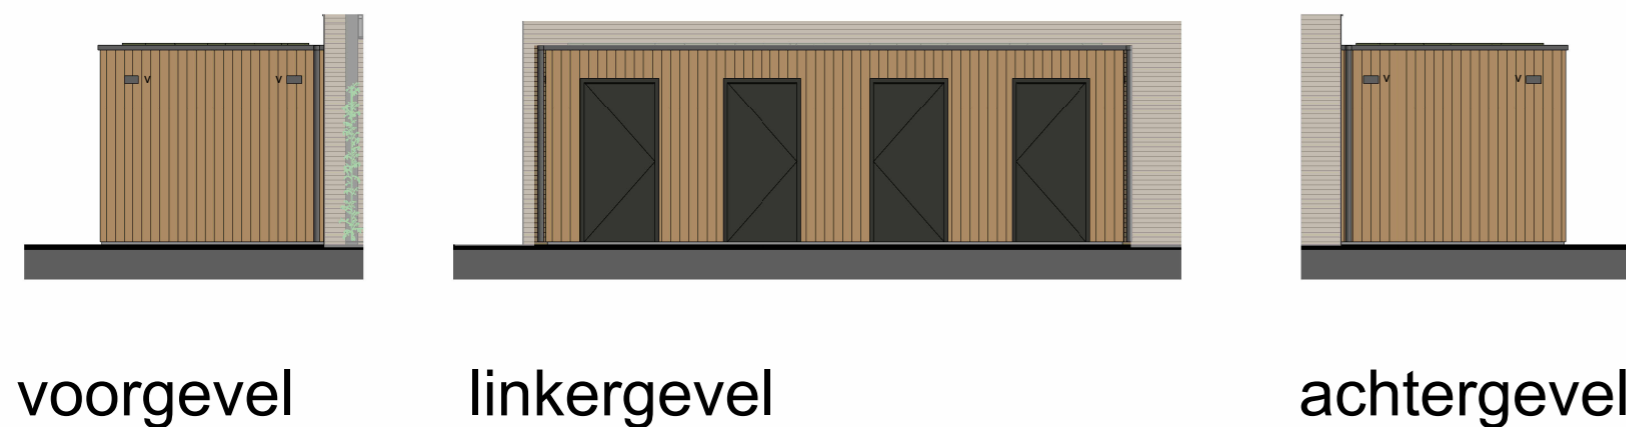

voorgevel

linkergevel


achtergevel

Disclaimer

- De kleuren die zijn aangegeven op tekening zijn indicatief en kunnen in werkelijkheid afwijken. Voor de exacte kleuren en materialen, zie bemonstering.
- Wijzigingen / geringe maatafwijkingen voorbehouden

Renvooi

- | | | | |
|--|---|--|--|
| | houtskeletwand voorzien van houten gevelbekleding | | hwa hemelwaterafvoer |
| | ventilatioerooster | | enkele schakelaar |
| | wandlichtaansluitpunt, incl. LED armatuur | | enkelvoudige wandcontactdoos (wcd) |
| | wandlichtaansluitpunt met schemerschakelaar en bewegingsmelder, incl. LED armatuur. | | dubbele wandcontactdoos (wcd), horizontaal |
| | | | dubbele wandcontactdoos (wcd), opbouw |

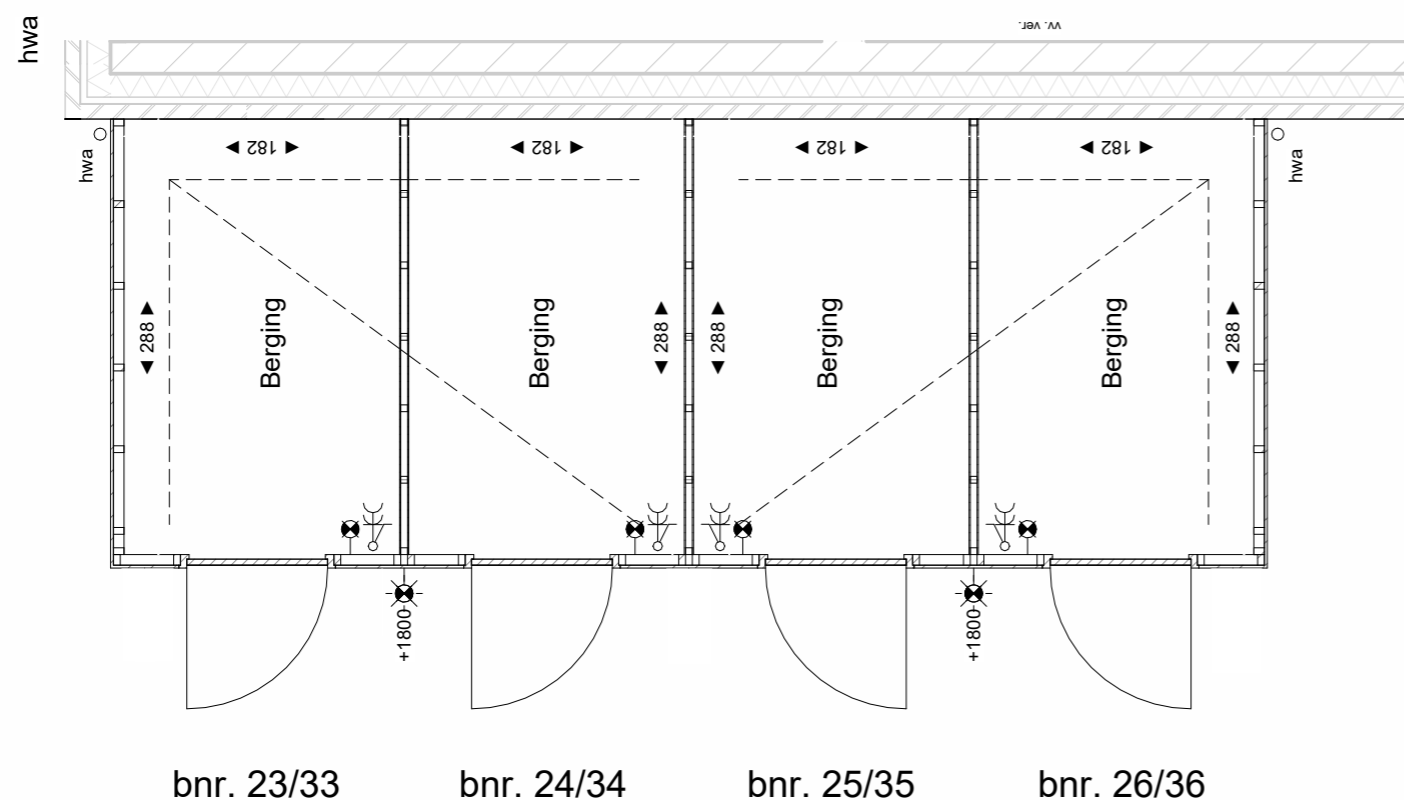

Bos & Buur, Weversteeg, Otterlo

Verkooptekening berging woningtype Beuk

Bladnummer B9.293
 Bouwnummer 23, 24, 25, 26, 33, 34, 35, 36
 Schaal 1:50

24 januari 2025

www.bosenbuur.nl