




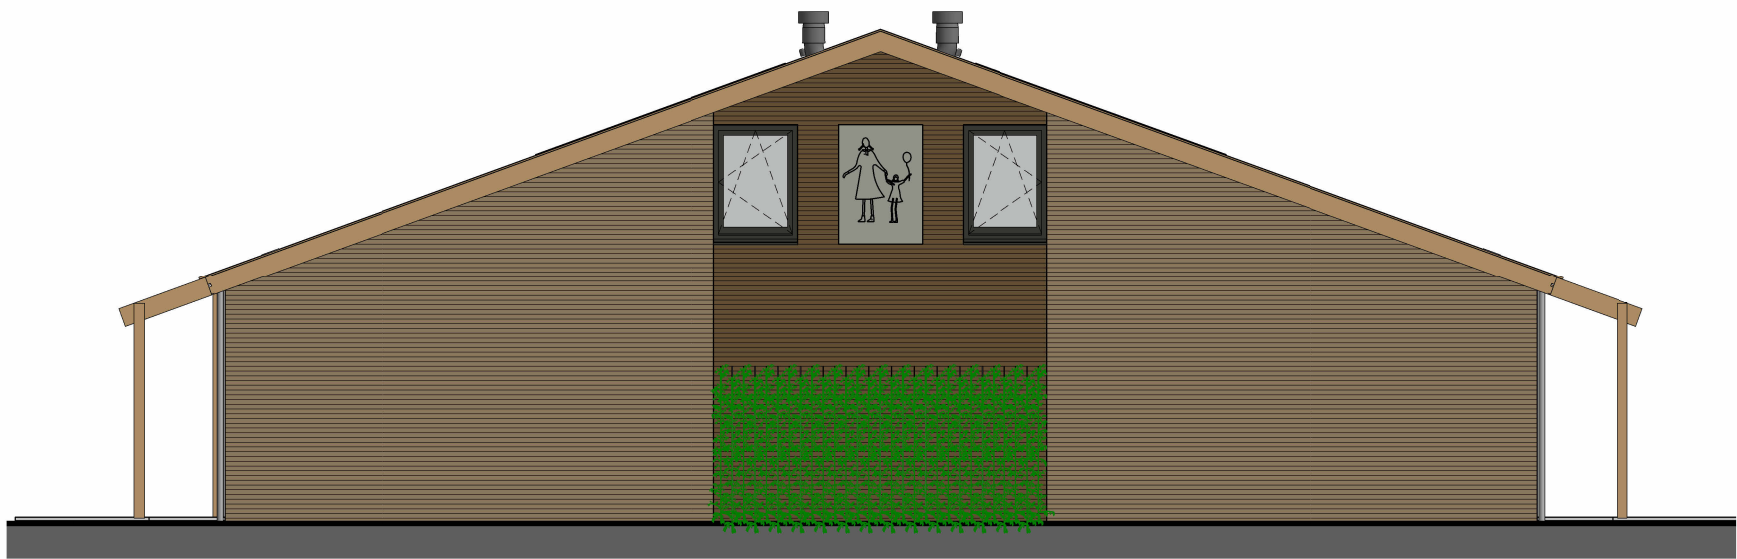


linkergevel

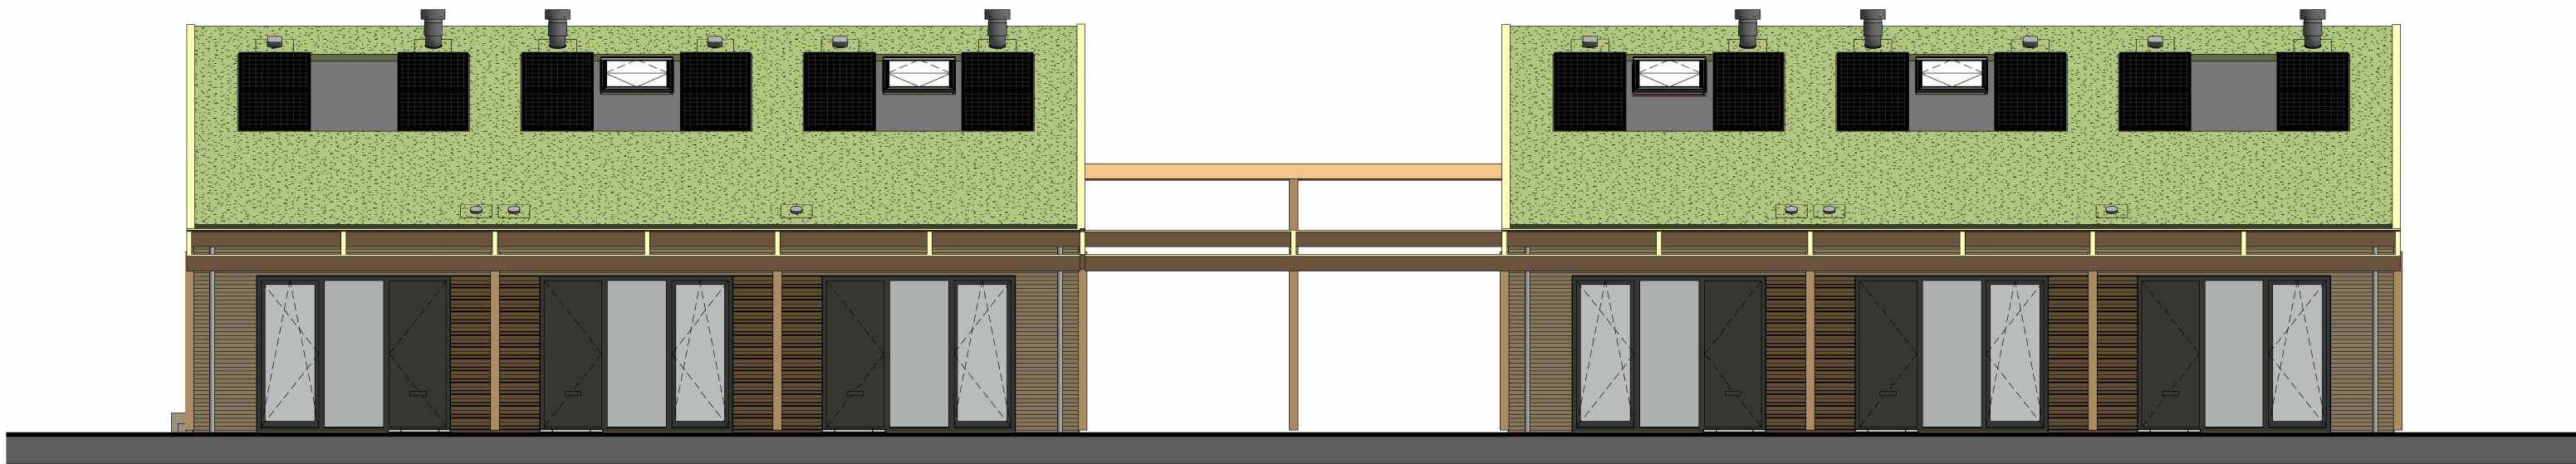


achtergevel

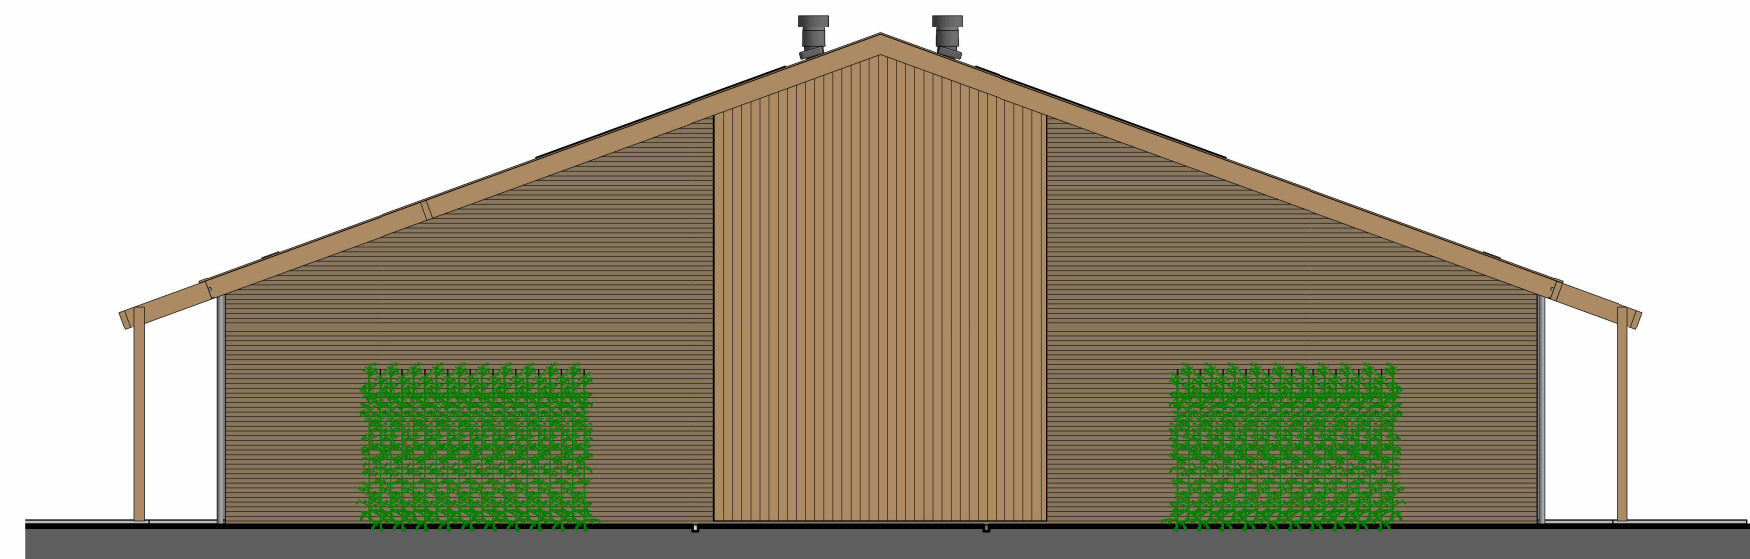


rechtergevel

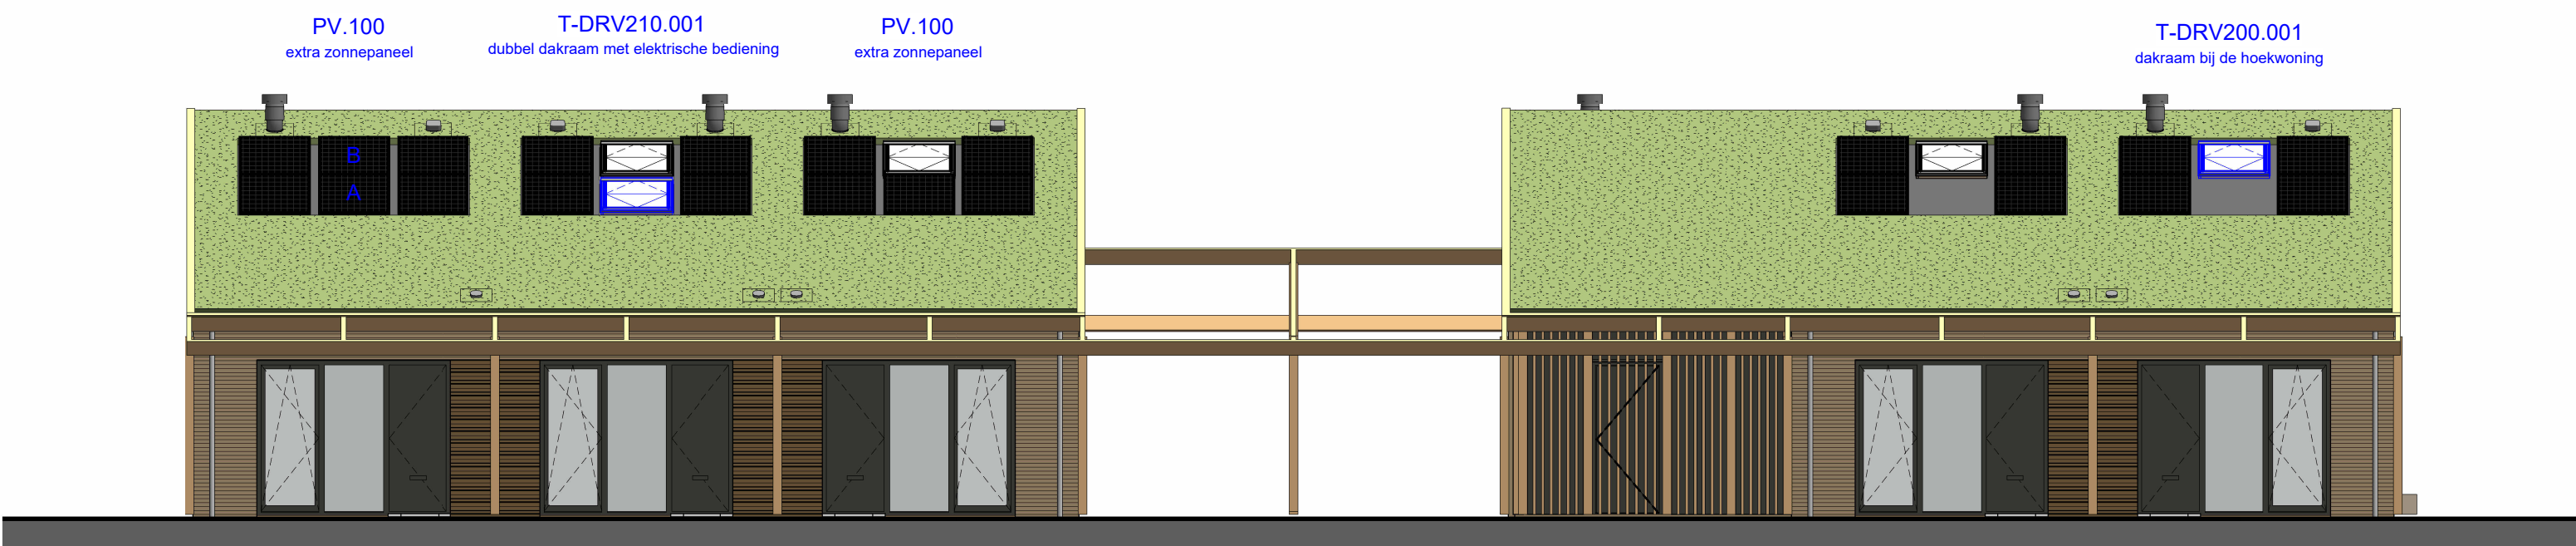

voorgevel

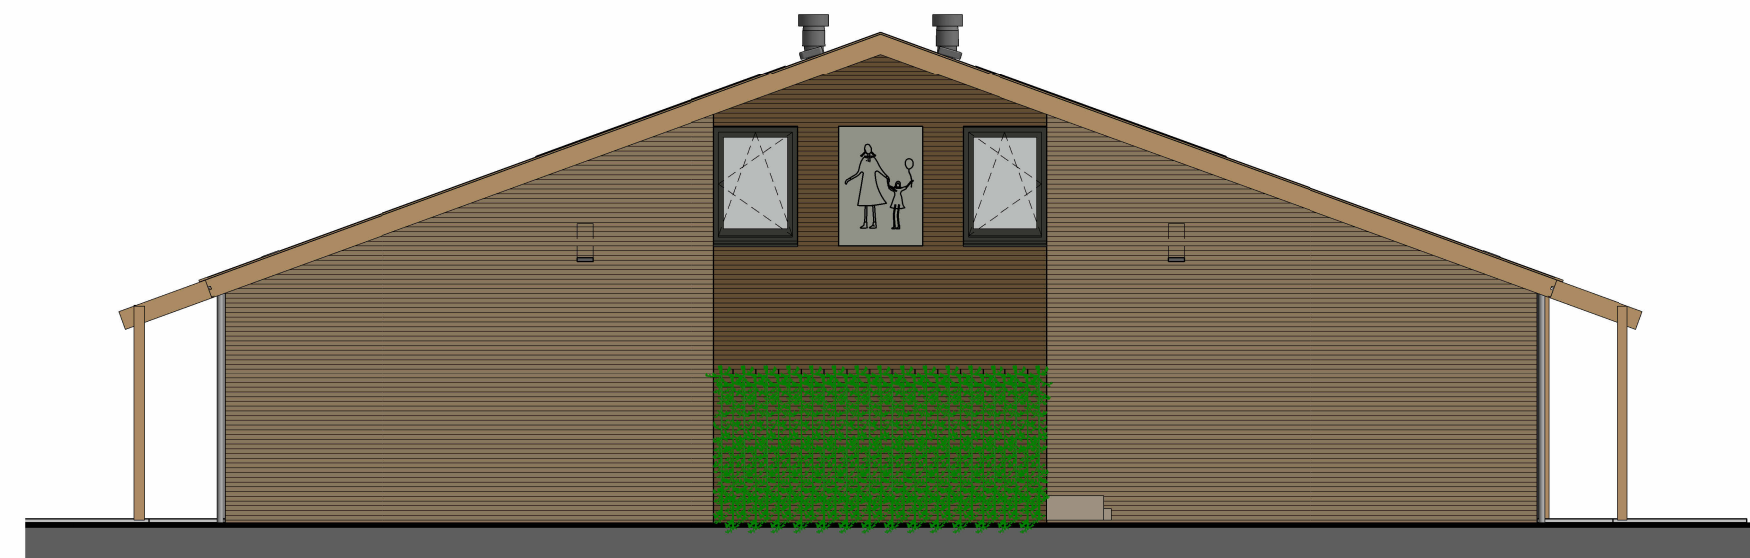

rechtergevel

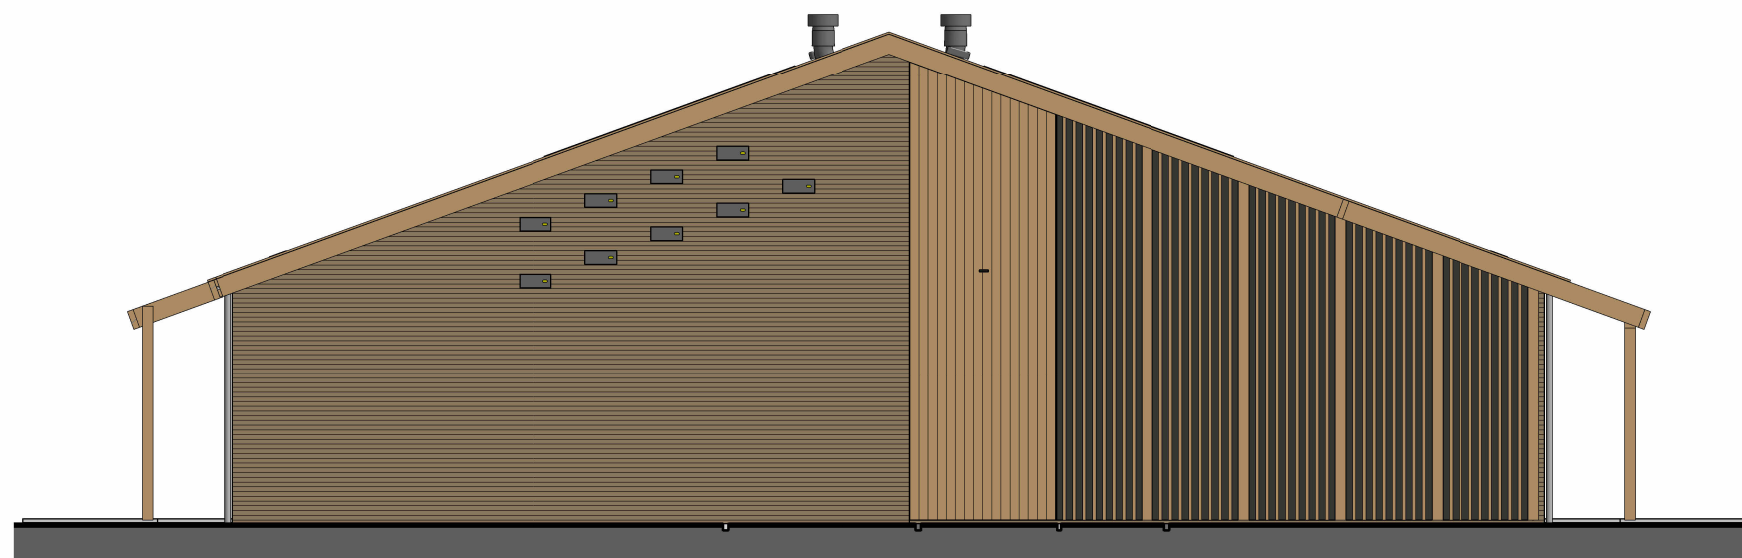

linkergevel



Disclaimer

- Op zolder komen de leidingen van de installaties in het zicht. Posities nog nader te bepalen.
- De kleuren die zijn aangegeven op tekening zijn indicatief en kunnen in werkelijkheid afwijken. Voor de exacte kleuren en materialen, zie bemonstering.
- Het aantal, de positie en de mastvoering van de PV-panelen is indicatief aangegeven. In werkelijkheid kan dit wat afwijken.
- De op tekening aangegeven radiatoren, ventilatie inblaas- en afzuigpunten geven een indicatie: afmetingen, aantallen en posities volgens opgave installateur.
- Wijzigingen / geringe maatafwijkingen voorbehouden.



Bos & Buur, Weversteeg, Otterlo

Woonwenstekening Blok 1, woningtype Blad


Bladnummer B9.611
Bouwnummer 01, 02, 03, 04, 05, 06, 07, 08, 09, 10, 11
Schaal 1 : 100

7 februari 2025

www.bosenbuur.nl



1e verdieping

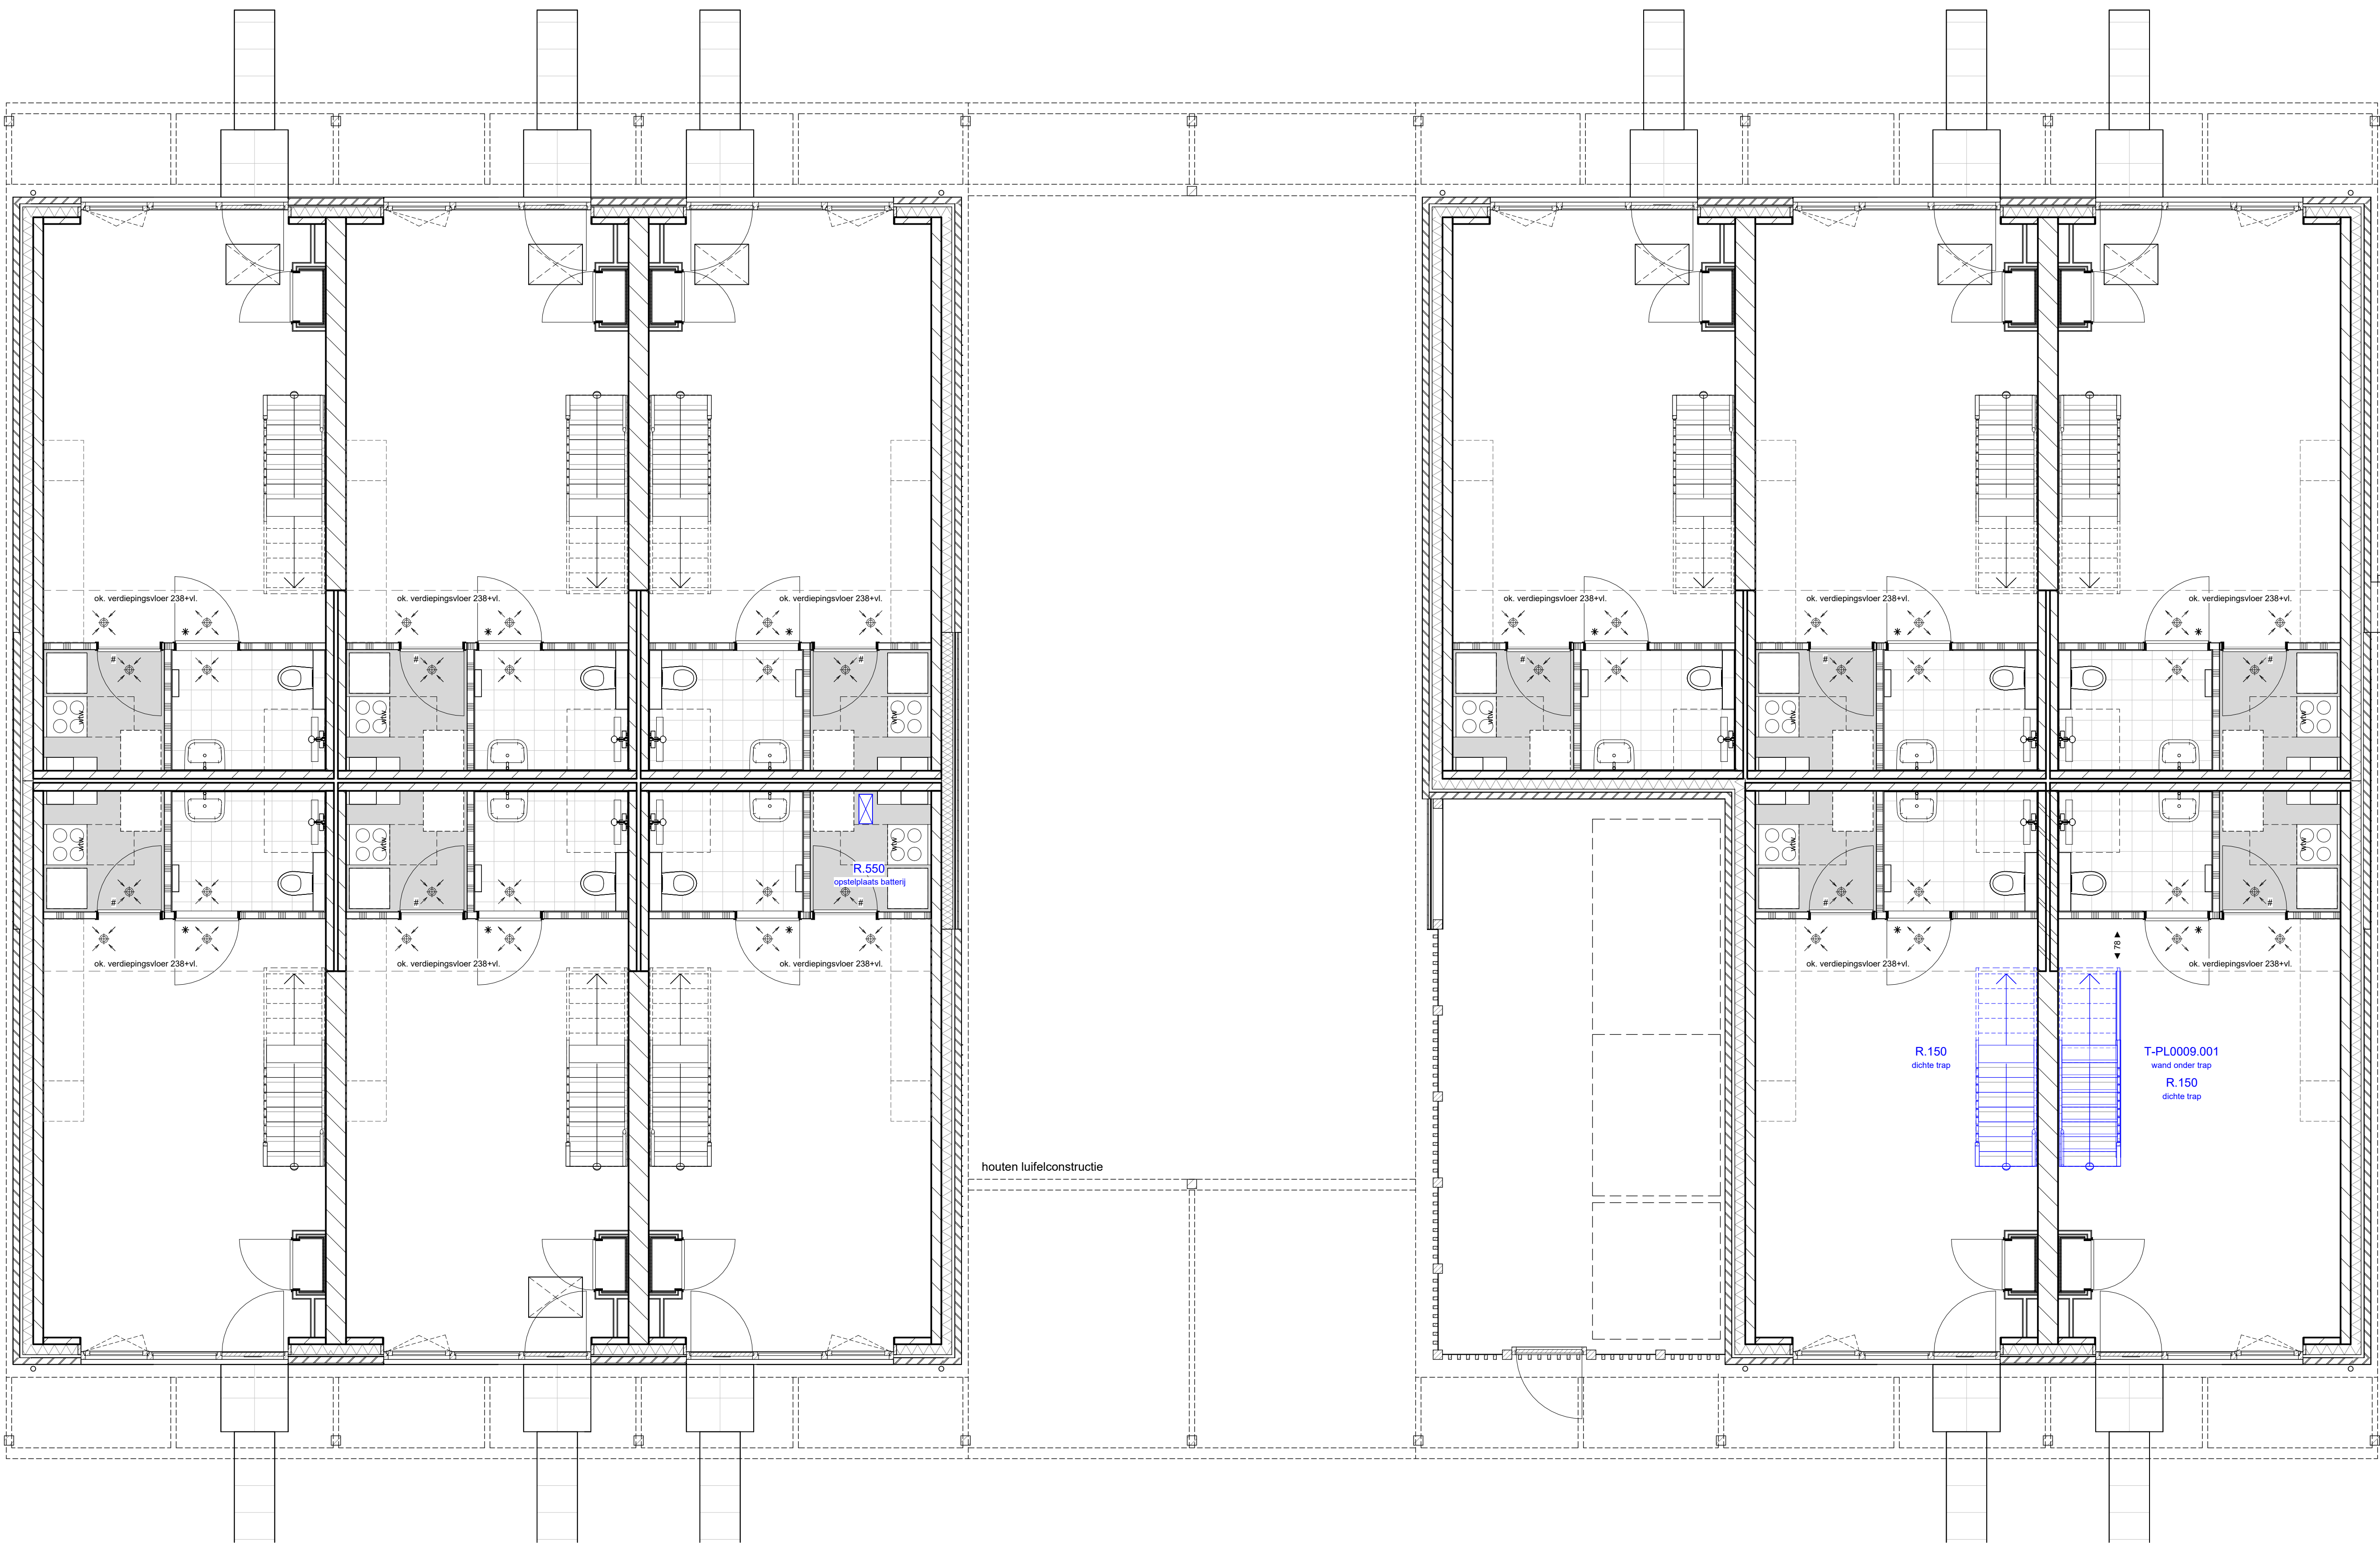

begane grond



Disclaimer

- Op zolder komen de leidingen van de installaties in het zicht. Posities nog nader te bepalen.
- De kleuren die zijn aangegeven op tekening zijn indicatief en kunnen in werkelijkheid afwijken. Voor de exacte kleuren en materialen, zie bemonstering.
- Het aantal, de positie en de maatvoering van de PV-panelen is indicatief aangegeven. In werkelijkheid kan dit wat afwijken.
- De op tekening aangegeven radiatoren, ventilatie inblaas- en afzuigpunten geven een indicatie, afmetingen, aantallen en posities volgens opgave installateur.
- Wijzigingen / geringe maatafwijkingen voorbehouden.



Bos & Buur, Weversteeg, Otterlo

Woonwienstekening Blok 1, woningtype Blad

Bladnummer: B01 610
Bouwnummer: 01, 02, 03, 04, 05, 06, 07, 08, 09, 10, 11
Schaal: 1:50
7 februari 2025