



T-AB0112.001
aanbouw 1,2 meter woonkamer


linkergevel



rechtergevel



voorgevel

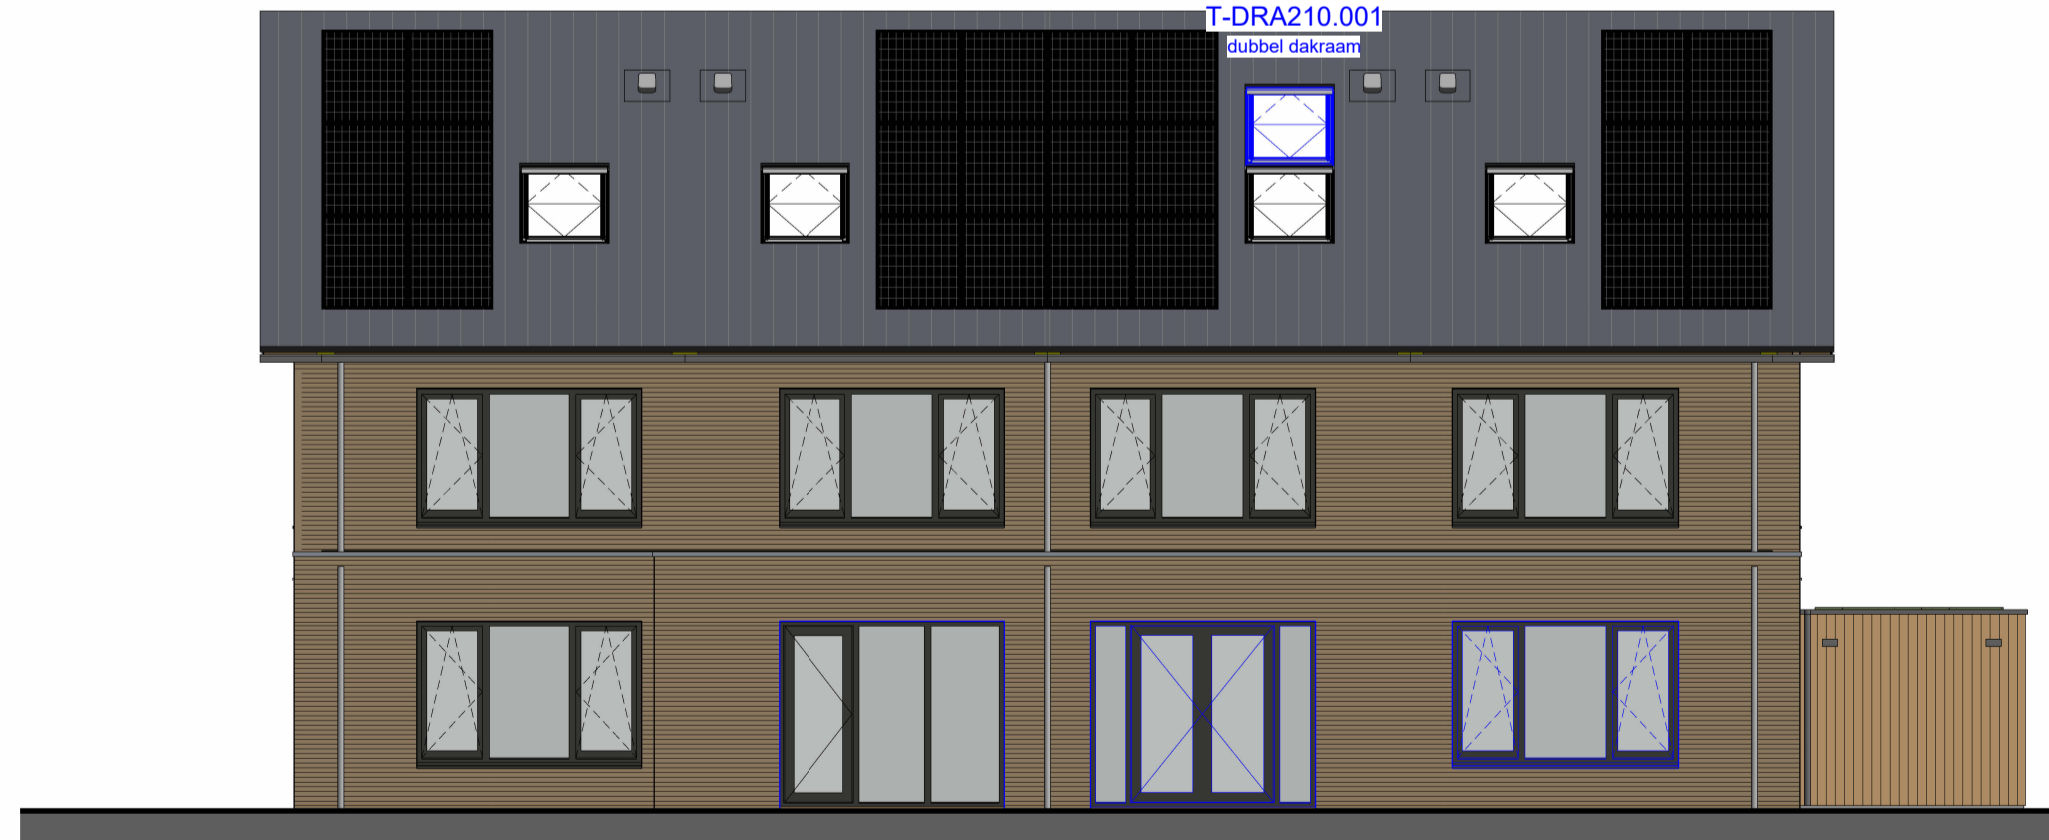

achtergevel

T-AB0112.001
aanbouw 1,2 meter woonkamer

T-AG5003.001
openslaande deuren woonkamer

T-AB0012.005
aanbouw 1,2 meter gehele achtergevel

T-DRA210.001
dubbel dakraam



Disclaimer

- Op zolder komen de leidingen van de installaties in het zicht. Posities nog nader te bepalen.
- De kleuren die zijn aangegeven op tekening zijn indicatief en kunnen in werkelijkheid afwijken. Voor de exacte kleuren en materialen, zie bemonstering.
- Het aantal, de positie en de maatvoering van de PV-panelen is indicatief aangegeven. In werkelijkheid kan dit wat afwijken.
- De op tekening aangegeven radiatoren, ventilatie inblaas- en afzuigpunten geven een indicatie: afmetingen, aantallen en posities volgens opgave installateur.
- Wijzigingen / geringe maatafwijkingen voorbehouden.




Bos & Buur, Weversteeg, Otterlo


Woonwenstekening Blok 4, woningtype Bes en Beuk

Bladnummer B9.641
Bouwnummer 21, 22, 23, 24, 25, 26
Schaal 1 : 100


3 februari 2025

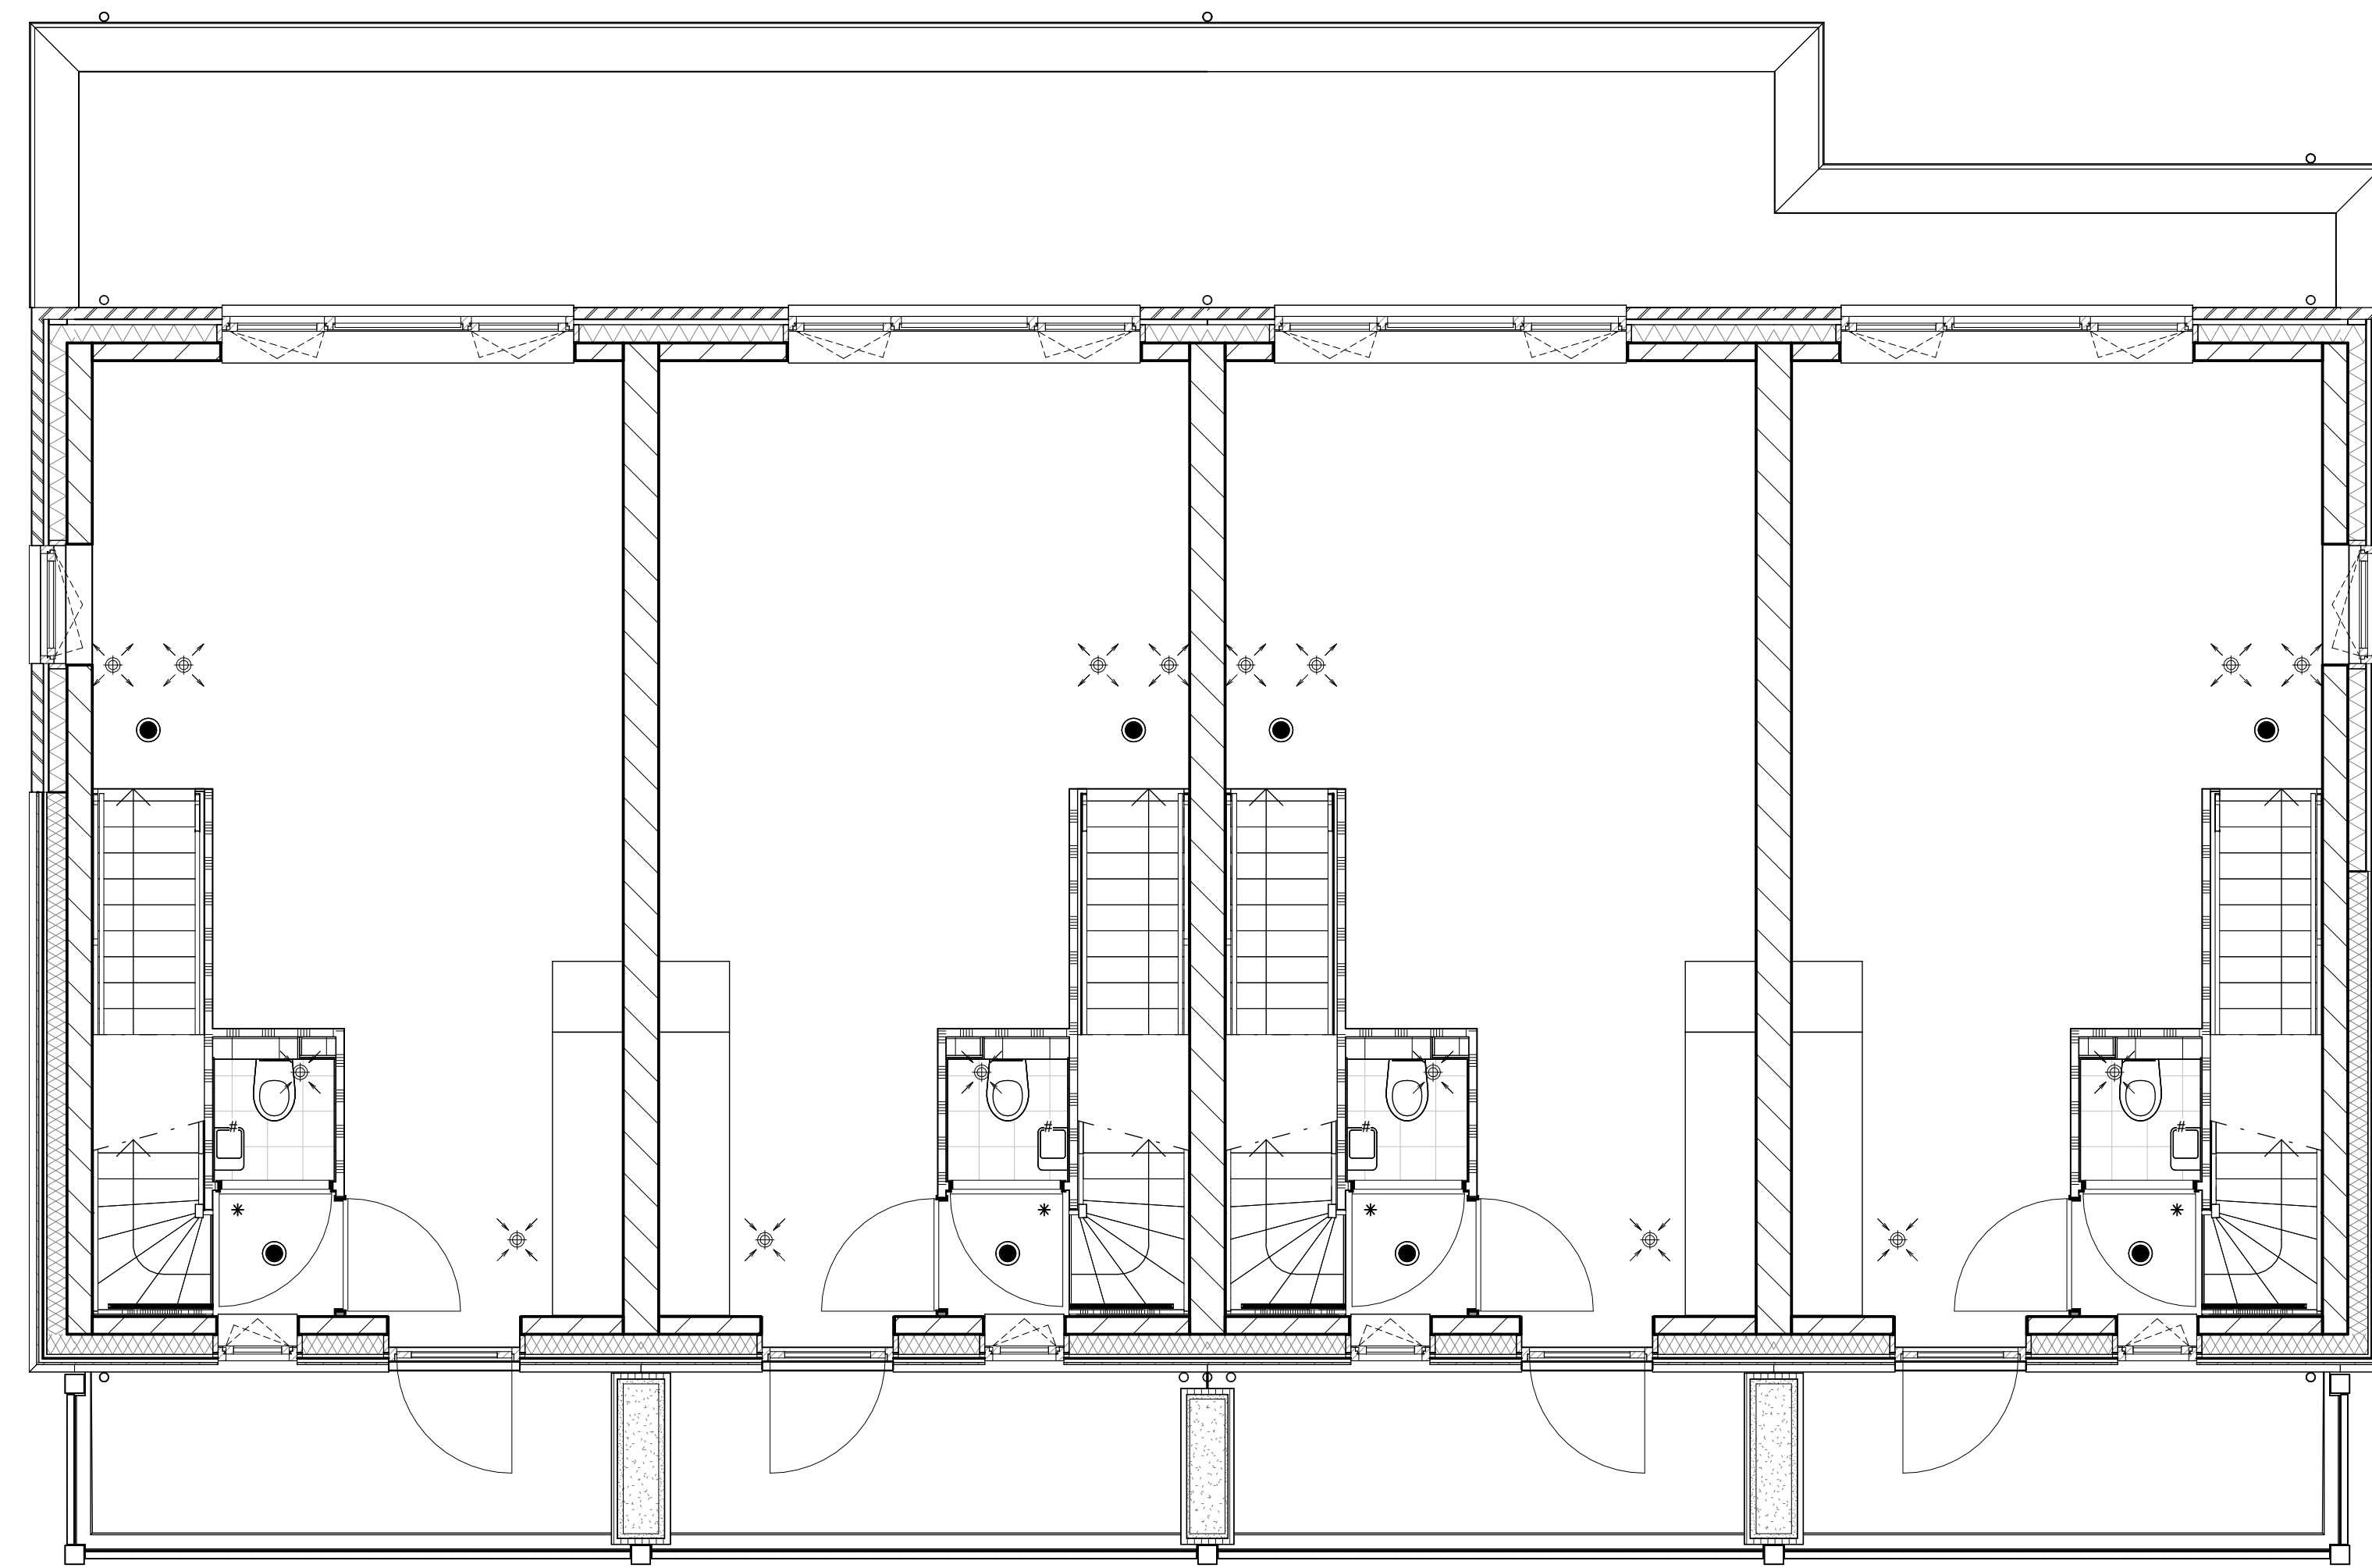

1e verdieping

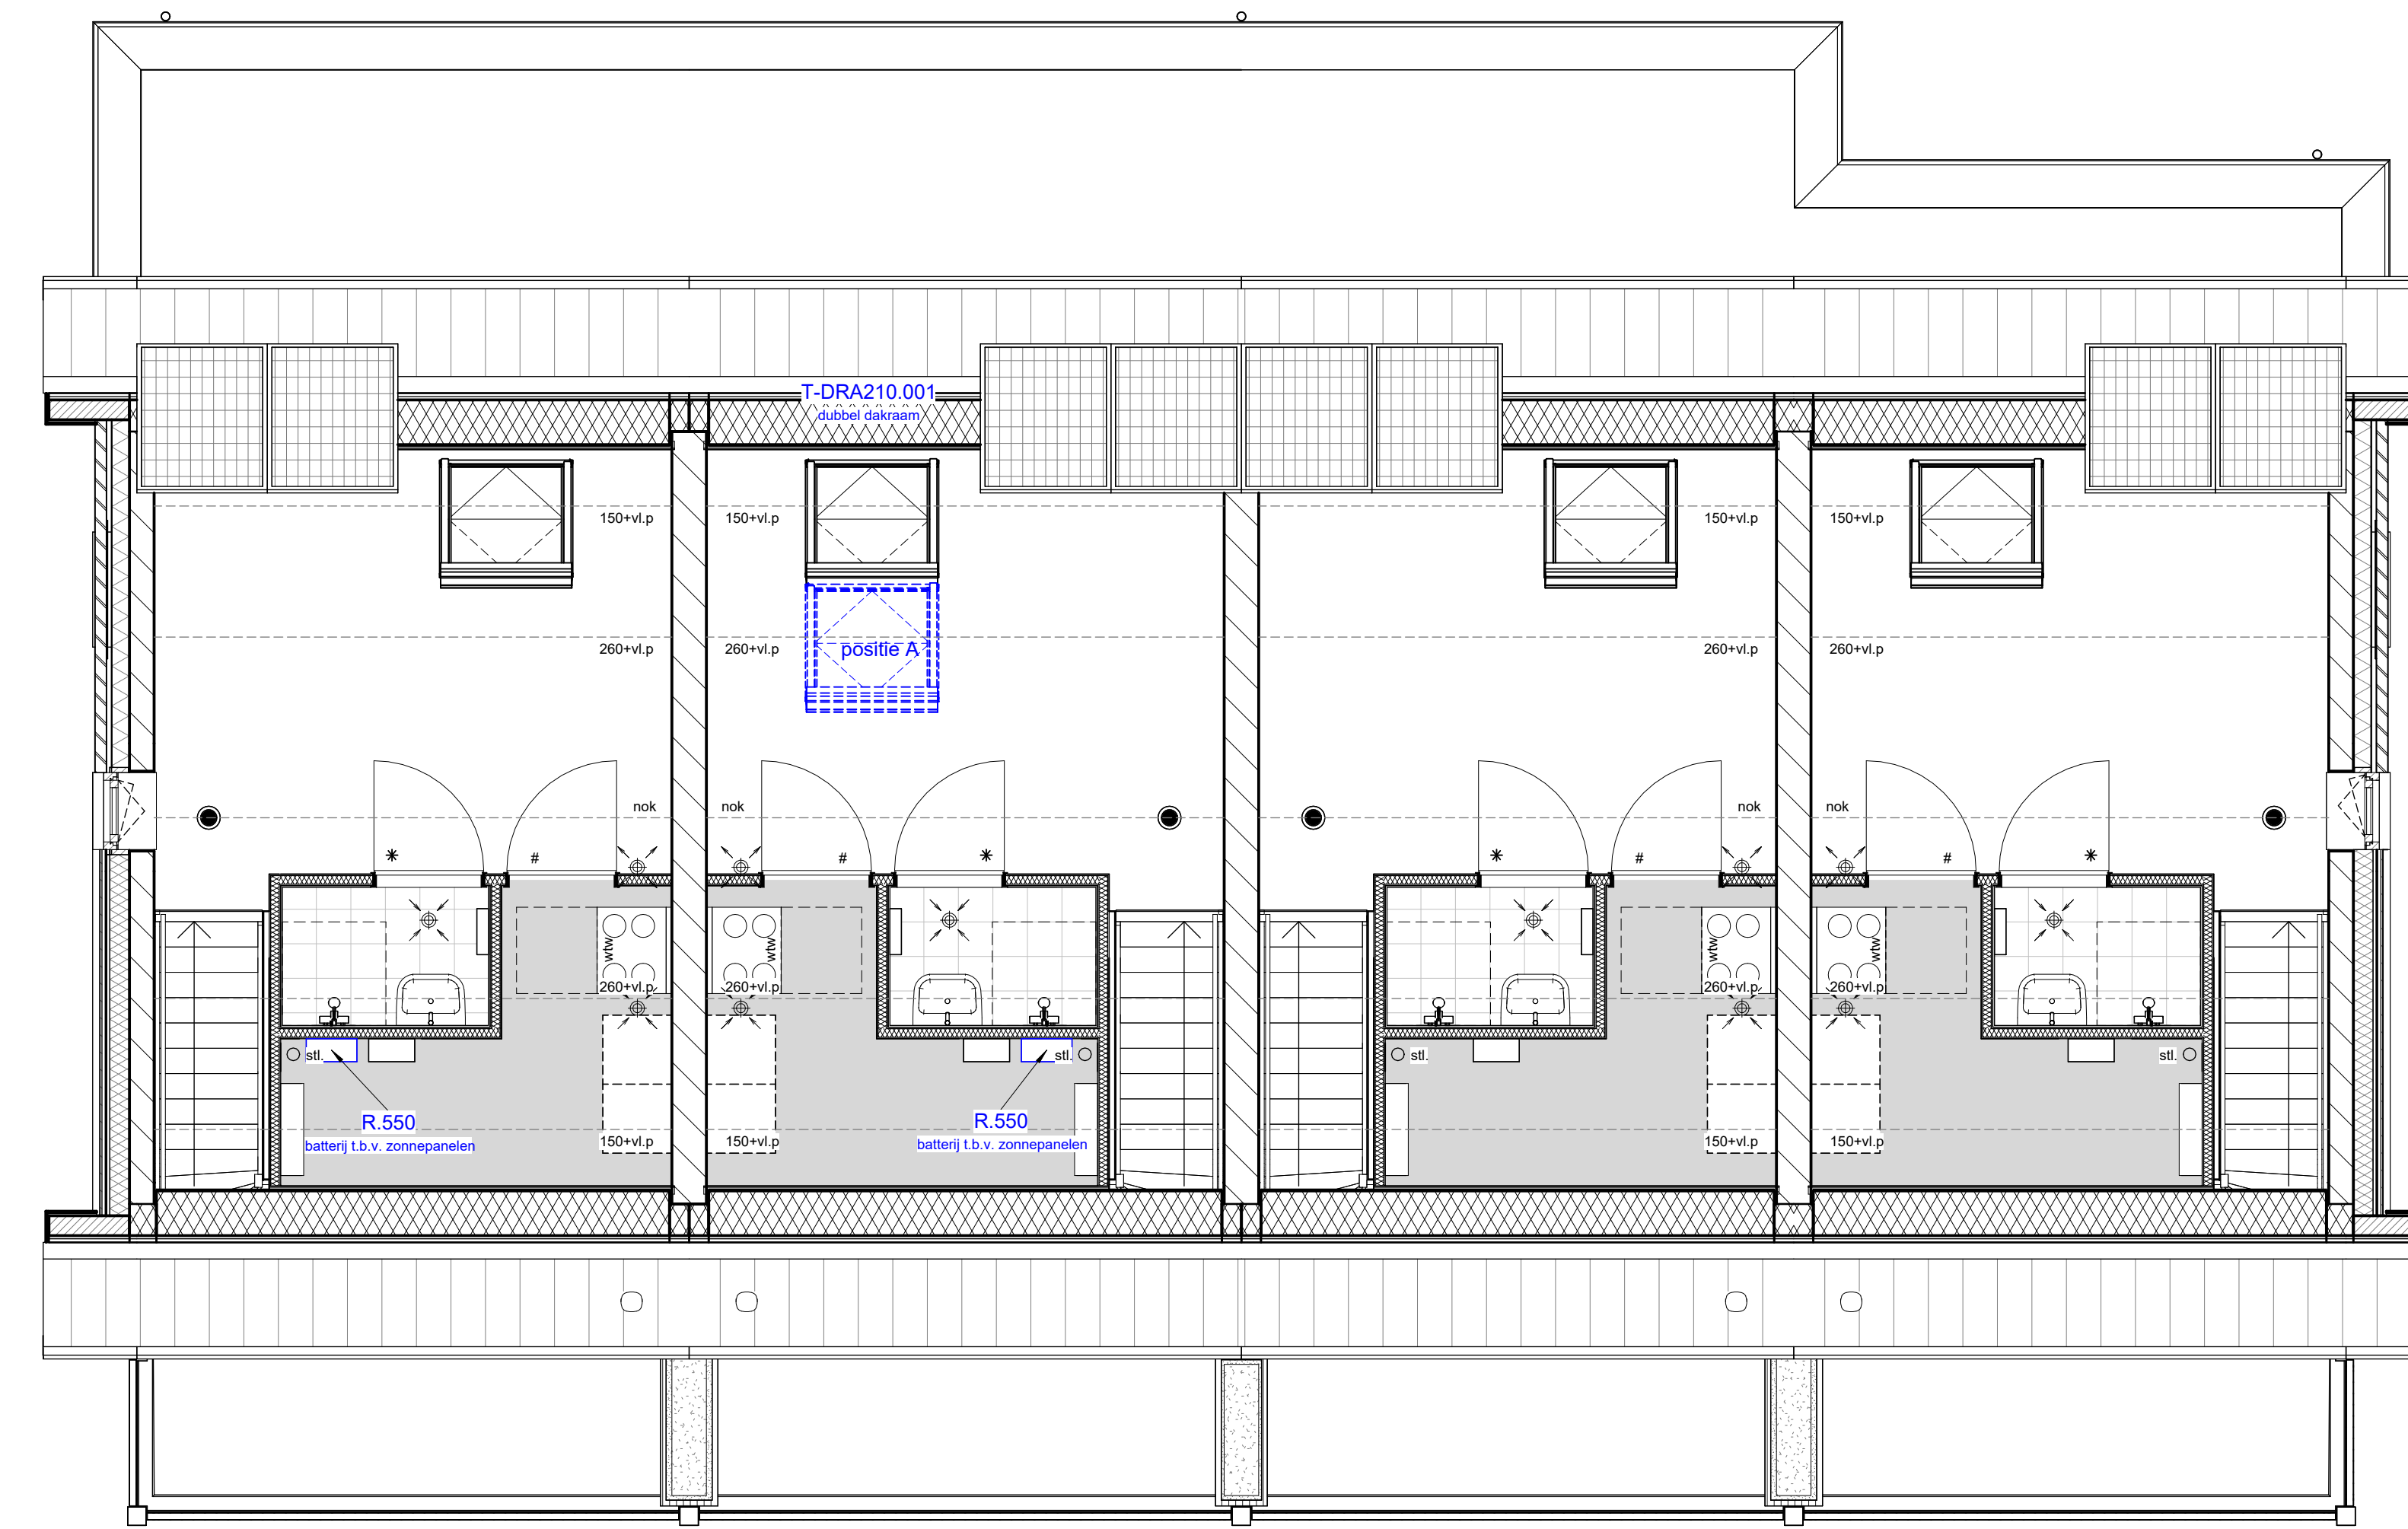

2e verdieping

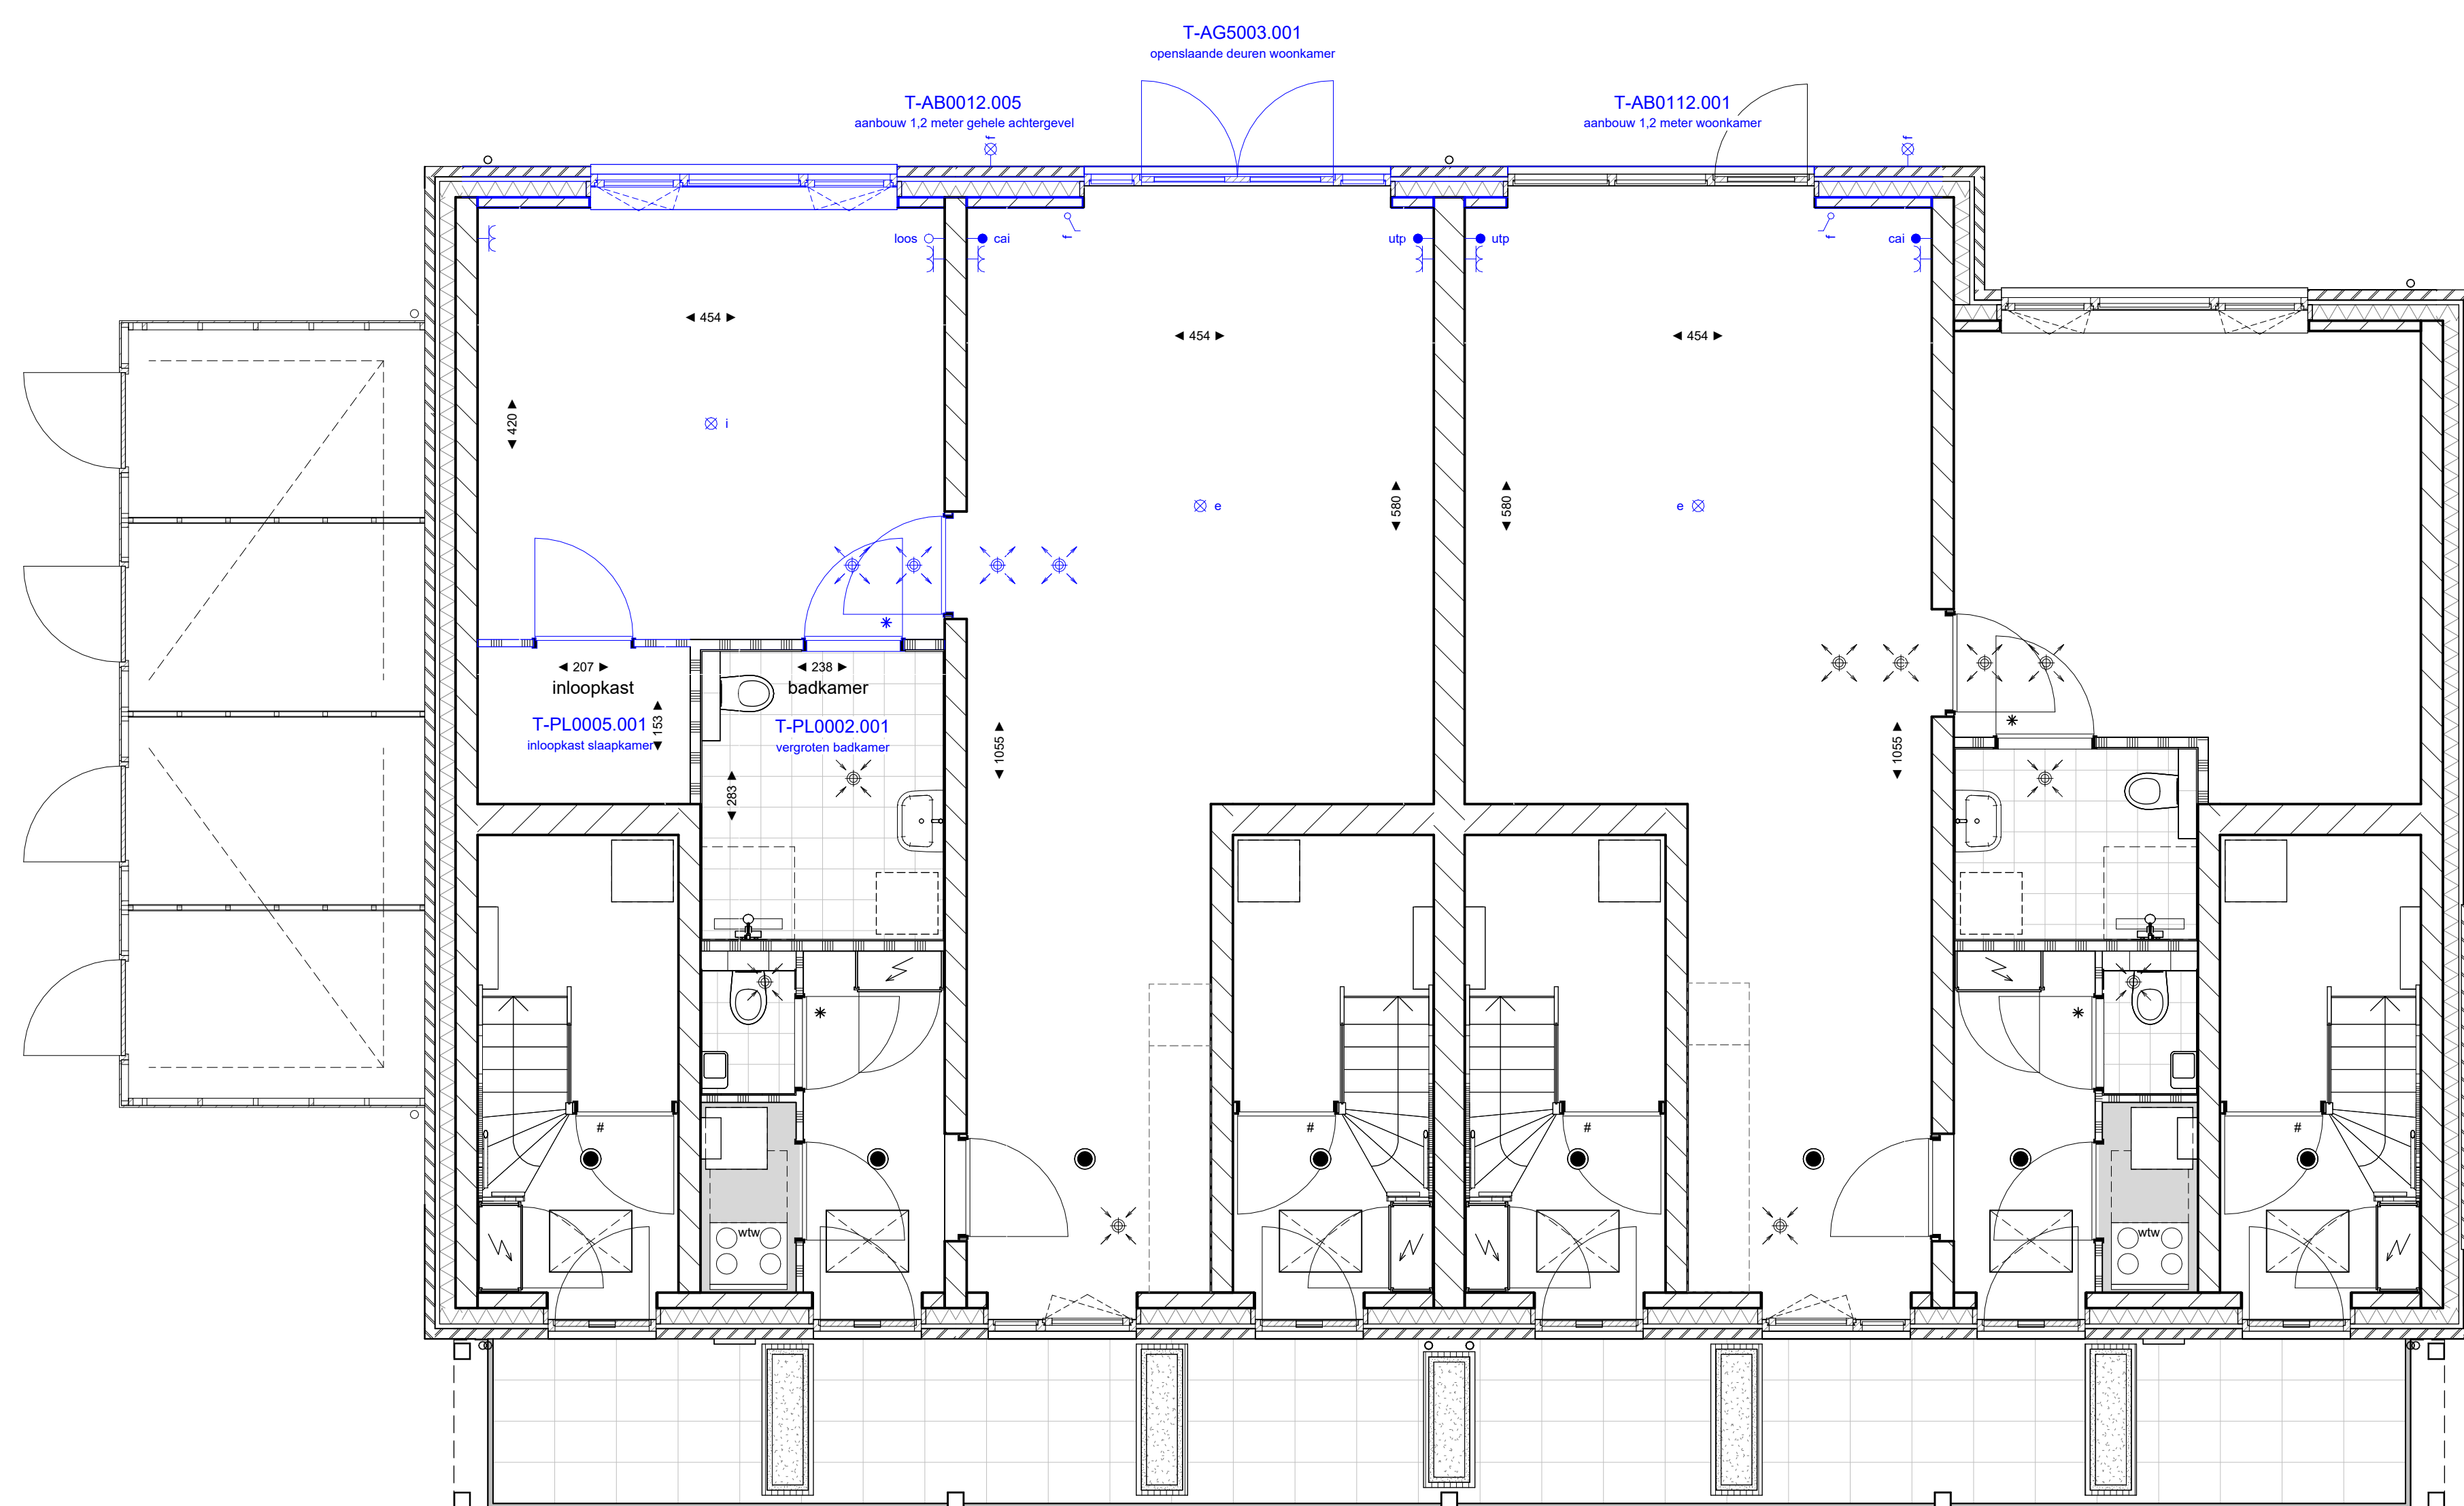

begane grond



Disclaimer

- Op zolder komen de leidingen van de installaties in het zicht. Posities nog nader te bepalen.
- De kleuren die zijn aangegeven op tekening zijn indicatief en kunnen in werkelijkheid afwijken. Voor de exacte kleuren en materialen, zie bemesting.
- Het aantal, de positie en de maatvoering van de PV-panelen is indicatief aangegeven. In werkelijkheid kan dit wat afwijken.
- De op tekening aangegeven radiatoren, ventilatie inblaas- en afzuigpunten geven een indicatie: afmetingen, aantallen en posities volgens opgave installateur.
- Wijzigingen / geringe maatafwijkingen voorbehouden.



Bos & Buur, Weversteeg, Otterlo

Woonwinstekening Blok 4, woningtype Bes en Beuk

Bladnummer B9.640
 Bouwnummer 21, 22, 23, 24, 25, 26
 Schaal 1:50

3 februari 2025