

Disclaimer

- Op zolder komen de leidingen van de installaties in het zicht. Posities nog nader te bepalen.
- De kleuren die zijn aangegeven op tekening zijn indicatief en kunnen in werkelijkheid afwijken. Voor de exacte kleuren en materialen, zie bemonstering.
- Het aantal, de positie en de maatvoering van de PV-panelen is indicatief aangegeven. In werkelijkheid kan dit wat afwijken.
- De op tekening aangegeven radiatoren, ventilatie inblaas- en afzuigpunten geven een indicatie: afmetingen, aantallen en posities volgens opgave installateur.
- Wijzigingen / geringe maatafwijkingen voorbehouden.



Bos & Buur, Weversteeg, Otterlo

Woonwenstekening Blok 3, woningtype Blauwspaar en Braam

Bladnummer B9.631  
 Bouwnummer 17, 18, 19, 20  
 Schaal 1 : 100

3 februari 2025



T-AB0024.002  
aanbouw 2,4 meter

linkergevel



T-DKV200.001  
dakkapel voorzijde klein

T-AB0012.002  
aanbouw 1,2 meter  
T-AB0024.002  
aanbouw 2,4 meter

rechttergevel



T-DKV200.001  
dakkapel voorzijde klein

T-DKV200.001  
dakkapel voorzijde klein

T-DRV200.001  
dakraam voorzijde

T-DKV201.001  
dakkapel voorzijde groot

voorgevel



PV.100  
extra zonnepanelen

PV.100  
extra zonnepanelen

T-AB0012.002  
aanbouw 1,2 meter  
T-AG5003.001  
openslaande deuren


T-AB0012.001  
aanbouw 1,2 meter  
T-AG5003.001  
openslaande deuren

T-PL0055.001  
inpadigde entree, achterzijde


T-AB0024.002  
aanbouw 2,4 meter  
T-AG5003.001  
openslaande deuren

achtergevel




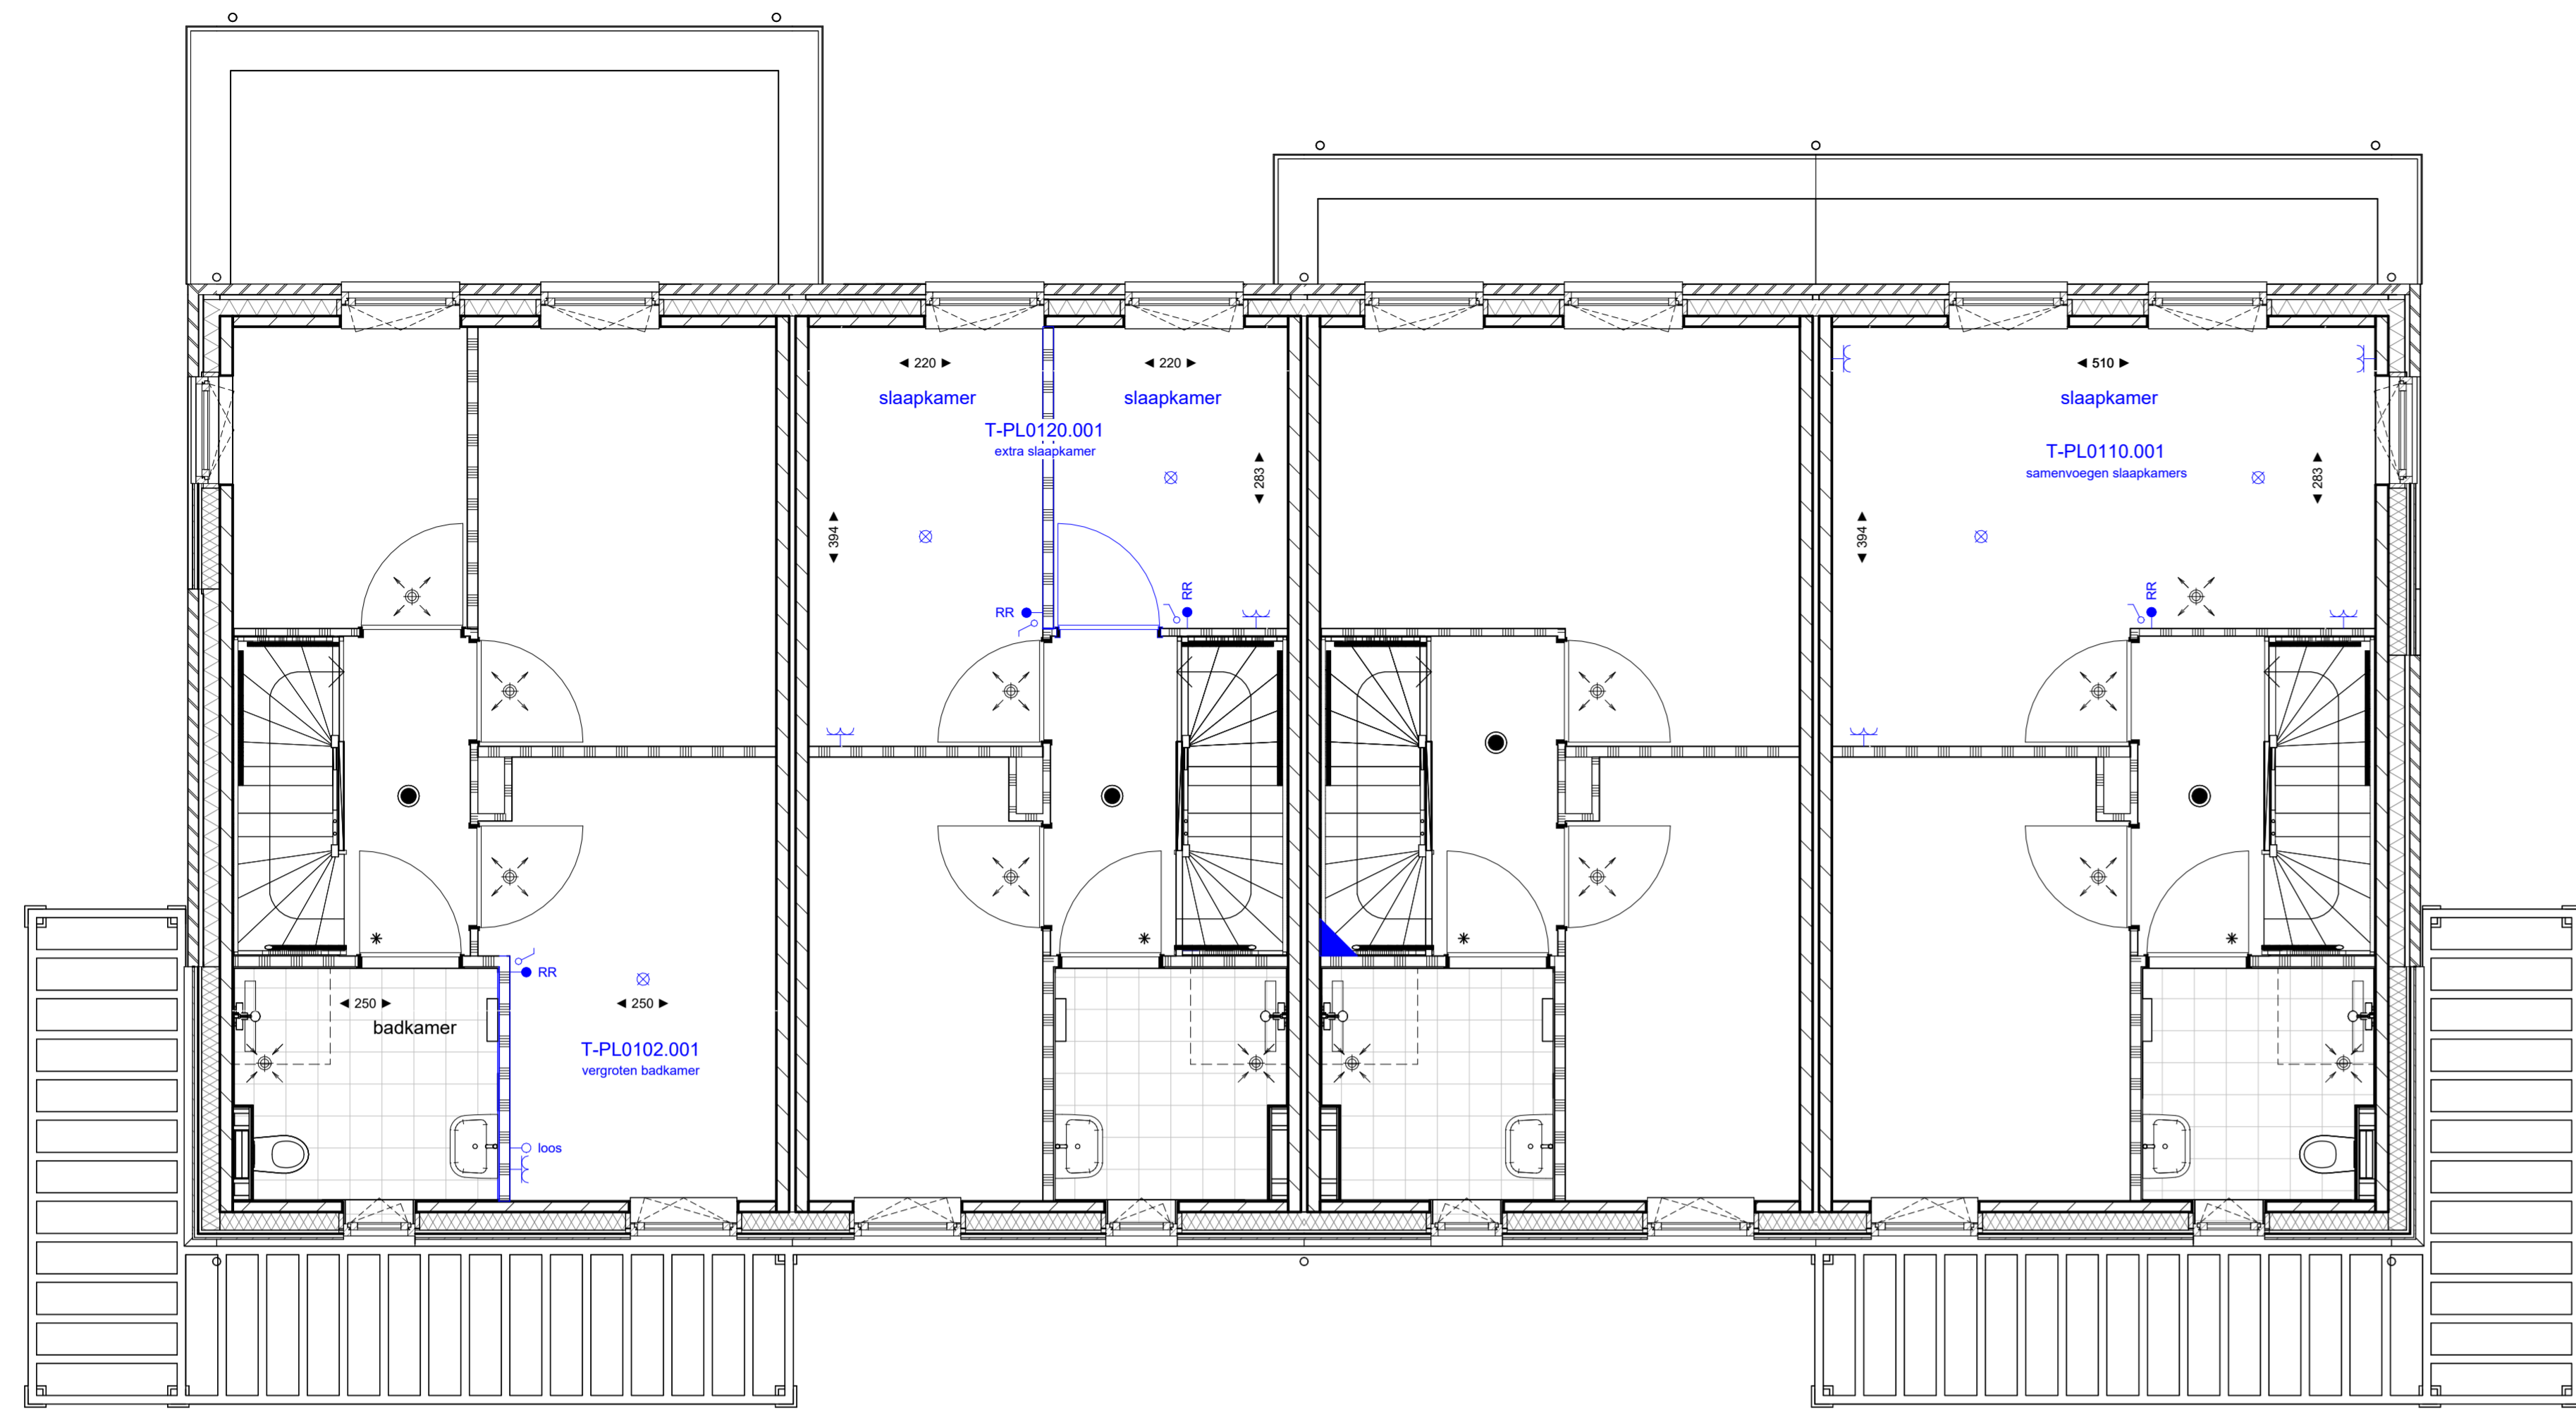

1e verdieping

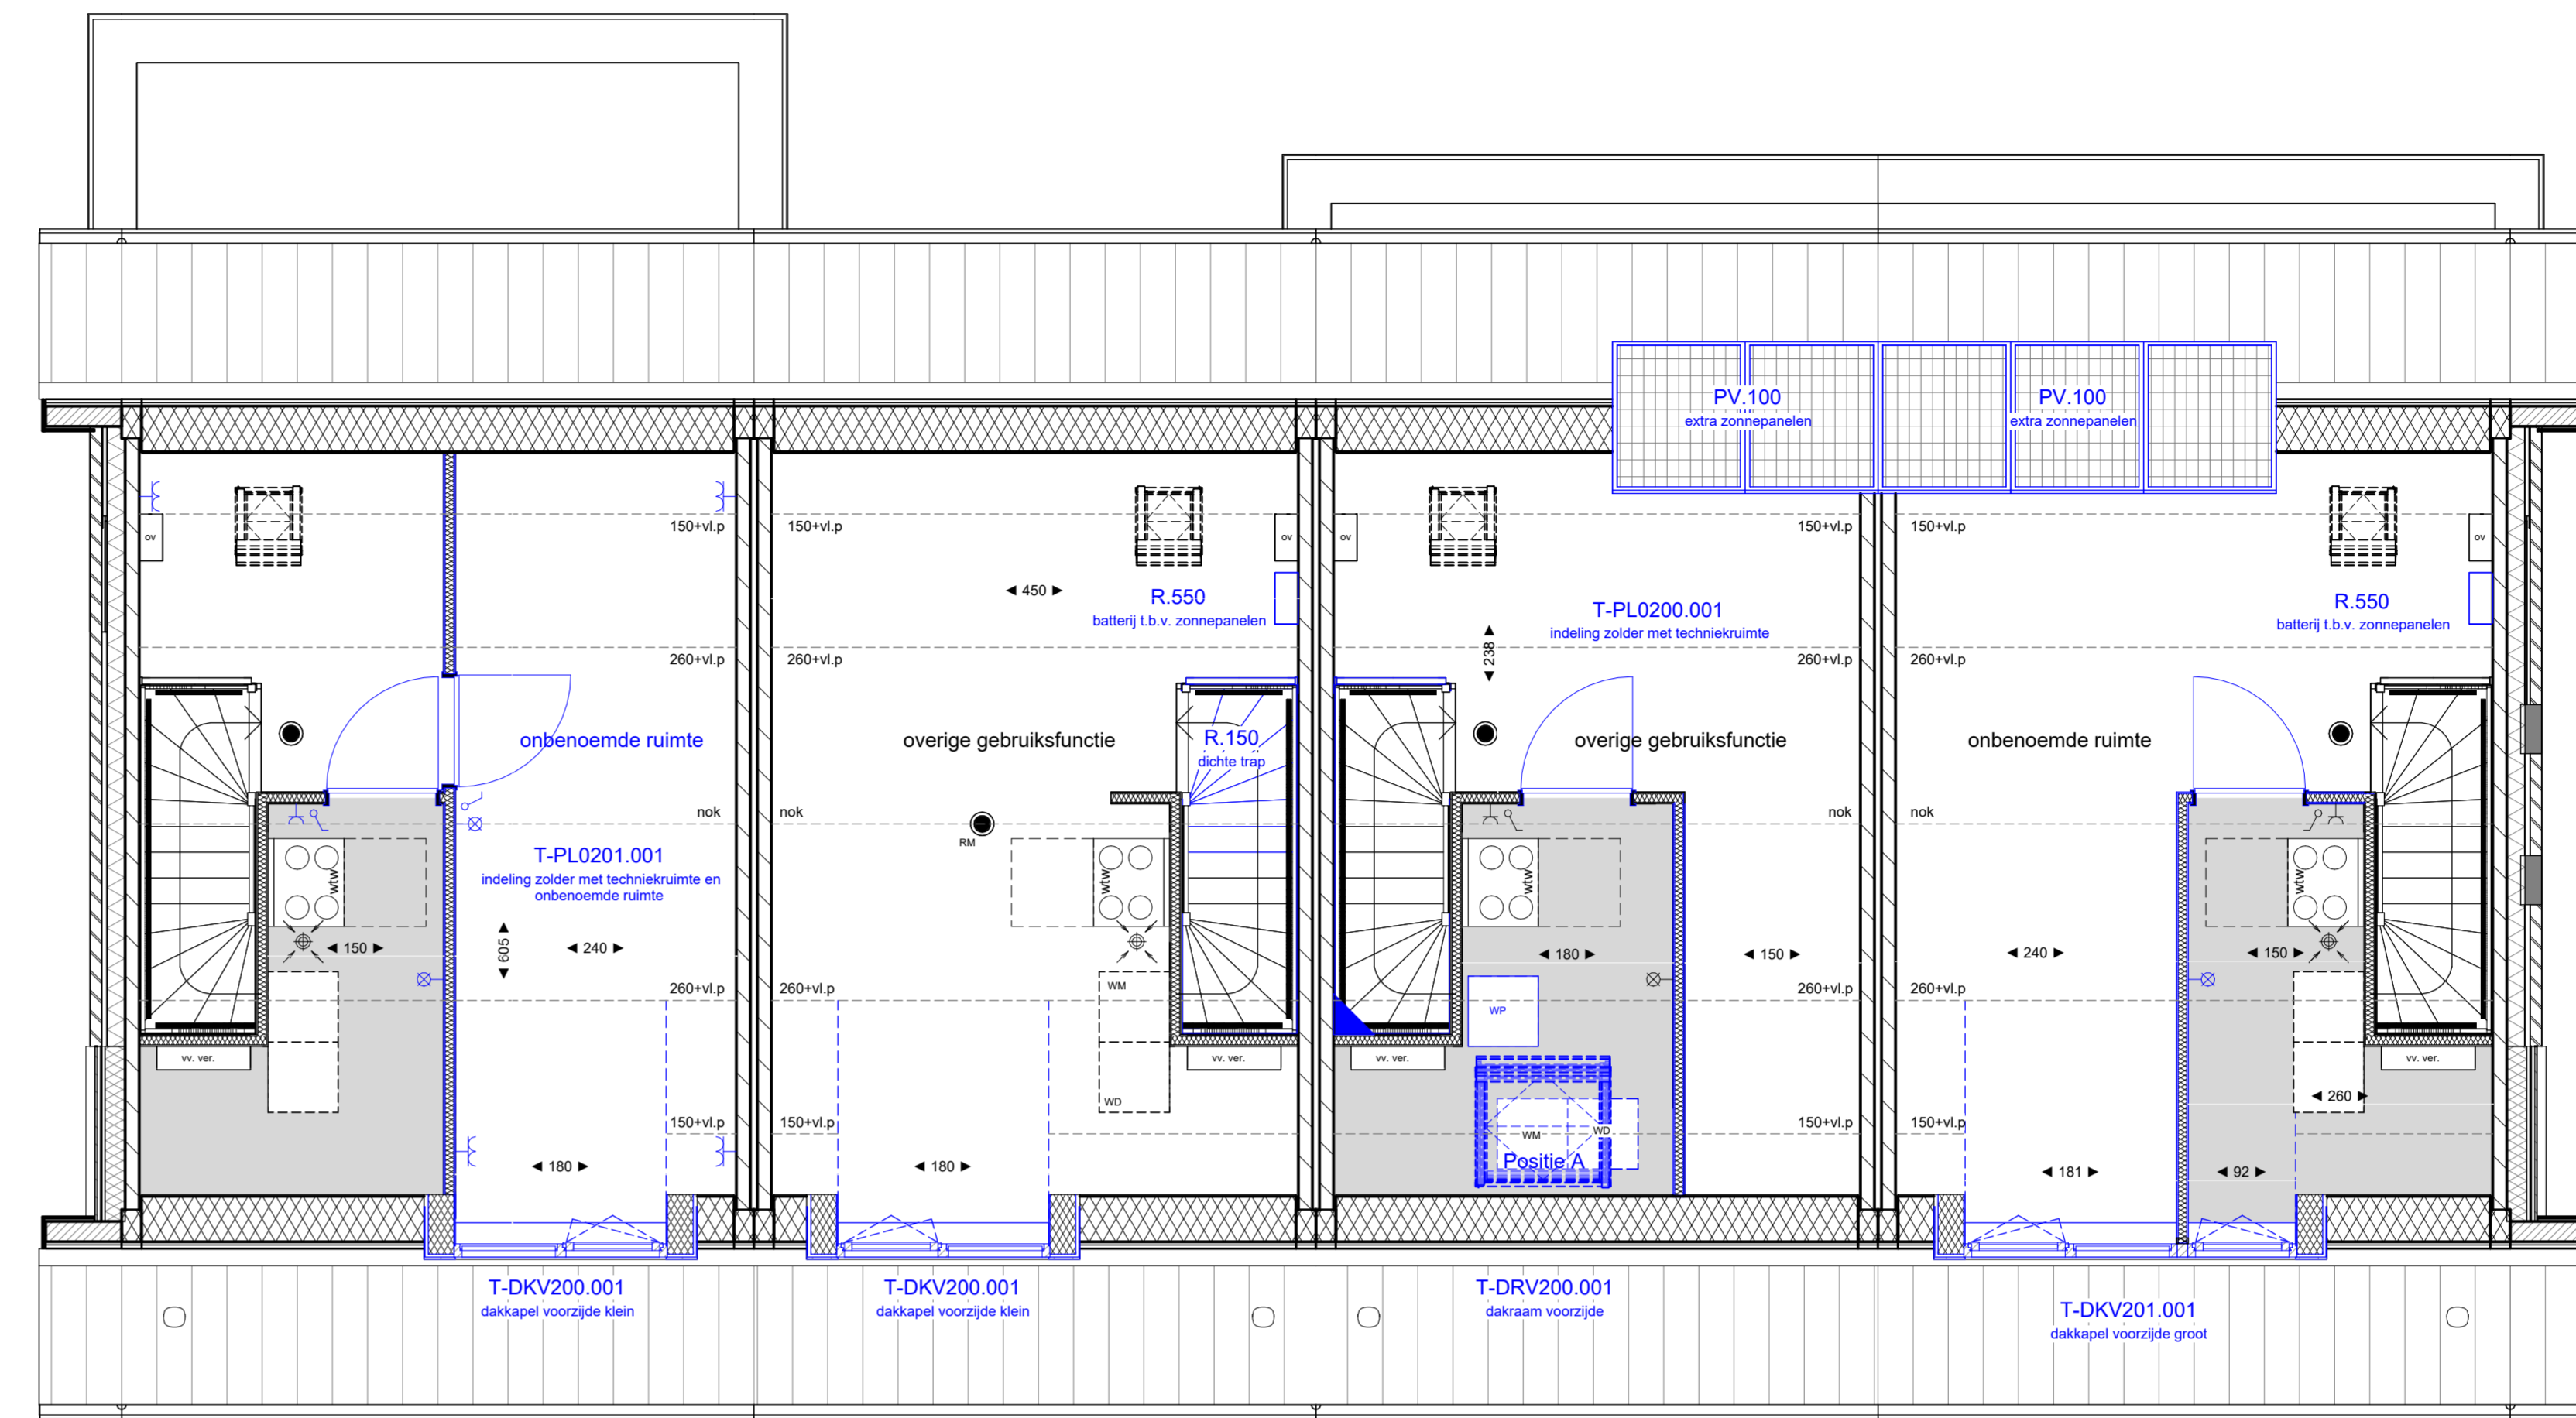

2e verdieping

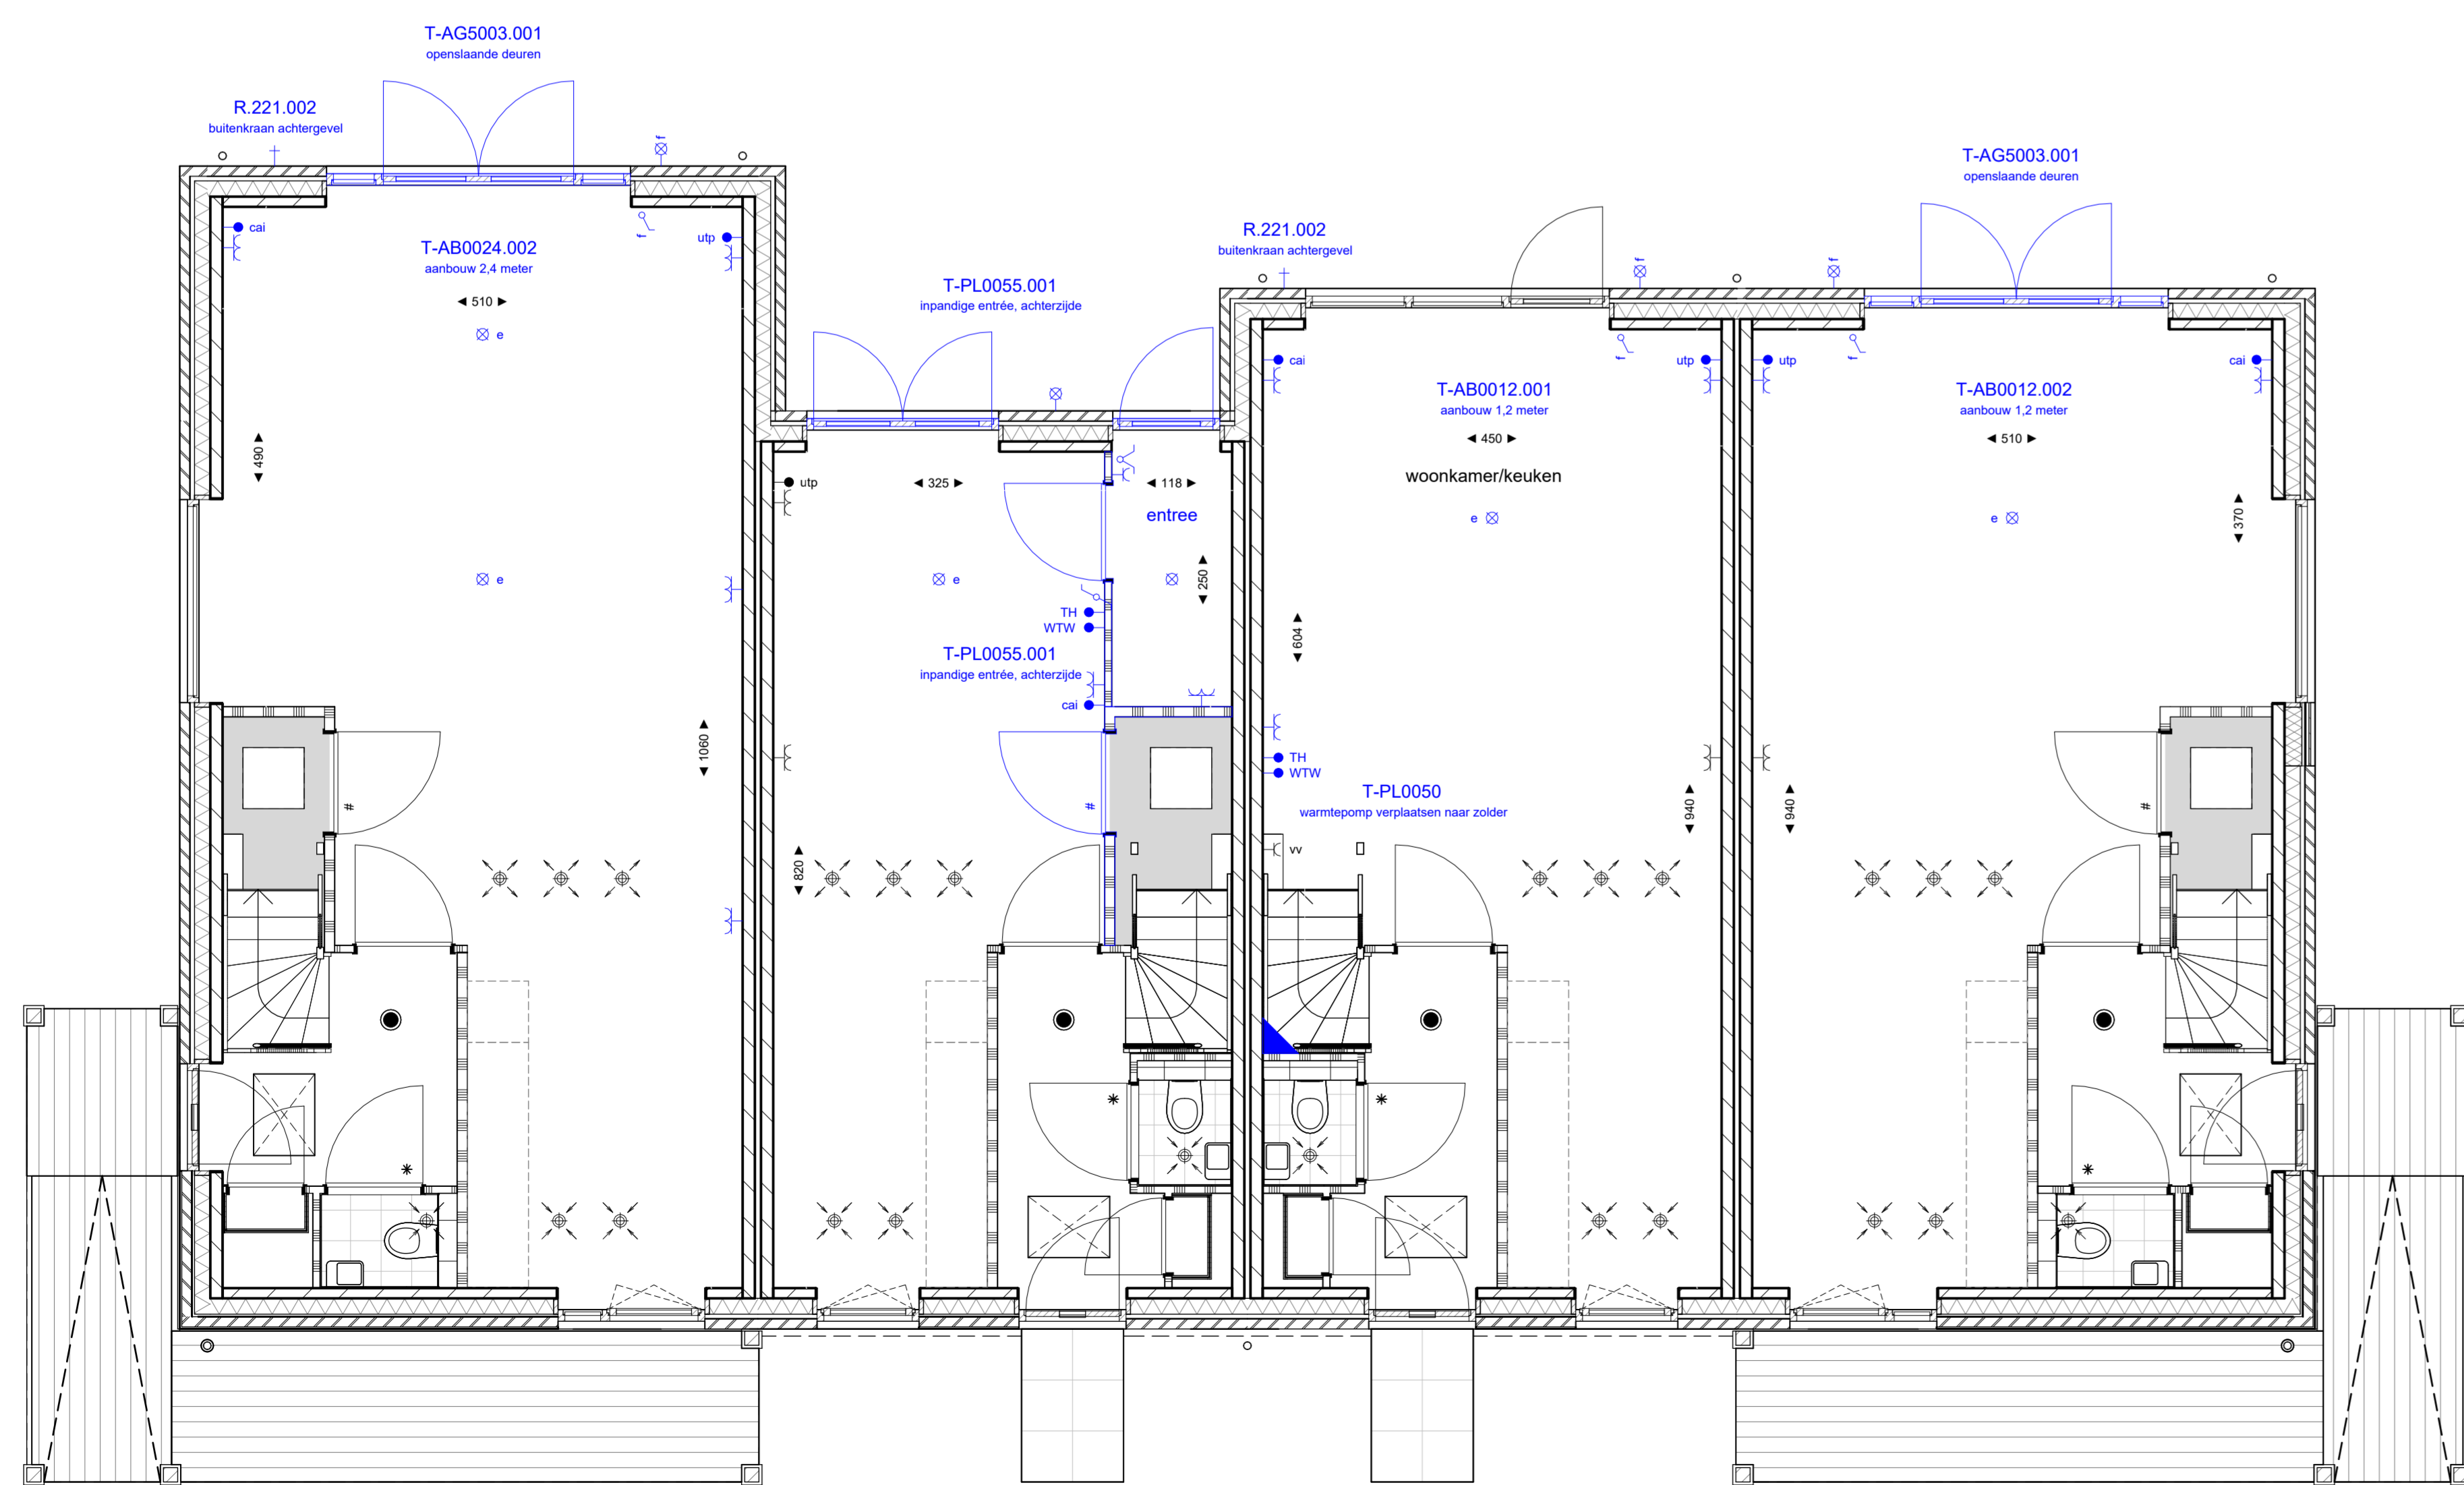

begane grond



Disclaimer

- Op zolder komen de leidingen van de installaties in het zicht. Posities nog nader te bepalen.
- De kleuren die zijn aangegeven op tekening zijn indicatief en kunnen in werkelijkheid afwijken. Voor de exacte kleuren en materialen, zie bemonstering.
- Het aantal, de positie en de maatvoering van de PV-panelen is indicatief aangegeven. In werkelijkheid kan dit wat afwijken.
- De op tekening aangegeven radiatoren, ventilatie inblaas- en afzuigpunten geven een indicatie: afmetingen, aantallen en posities volgens opgave installateur.
- Wijzigingen / geringe maatafwijkingen voorbehouden.



Bos & Buur, Weversteeg, Otterlo

Woonwinstekening Blok 3, woningtype Blauwspaar en Braam

Bladnummer B9.630  
 Bouwnummer 17, 18, 19, 20  
 Schaal 1:50  
 6 februari 2025