

### Disclaimer

- Op zolder komen de leidingen van de installaties in het zicht. Posities nog nader te bepalen.
- De kleuren die zijn aangegeven op tekening zijn indicatief en kunnen in werkelijkheid afwijken. Voor de exacte kleuren en materialen, zie bemonstering.
- Het aantal, de positie en de maatvoering van de PV-panelen is indicatief aangegeven. In werkelijkheid kan dit wat afwijken.
- De op tekening aangegeven radiatoren, ventilatie inblaas- en afzuigpunten geven een indicatie: afmetingen, aantallen en posities volgens opgave installateur.
- Wijzigingen / geringe maatafwijkingen voorbehouden.



Bos & Buur, Weversteeg, Otterlo

Woonwenstekening Blok 5, woningtype Blauwspaar en Braam

Bladnummer B9.651  
 Bouwnummer 27, 28, 29, 30  
 Schaal 1 : 100


3 februari 2025



T-DKA200.001  
dakkapel achterzijde klein

T-AB0024.002  
aanbouw 2,4 meter

linkergevel

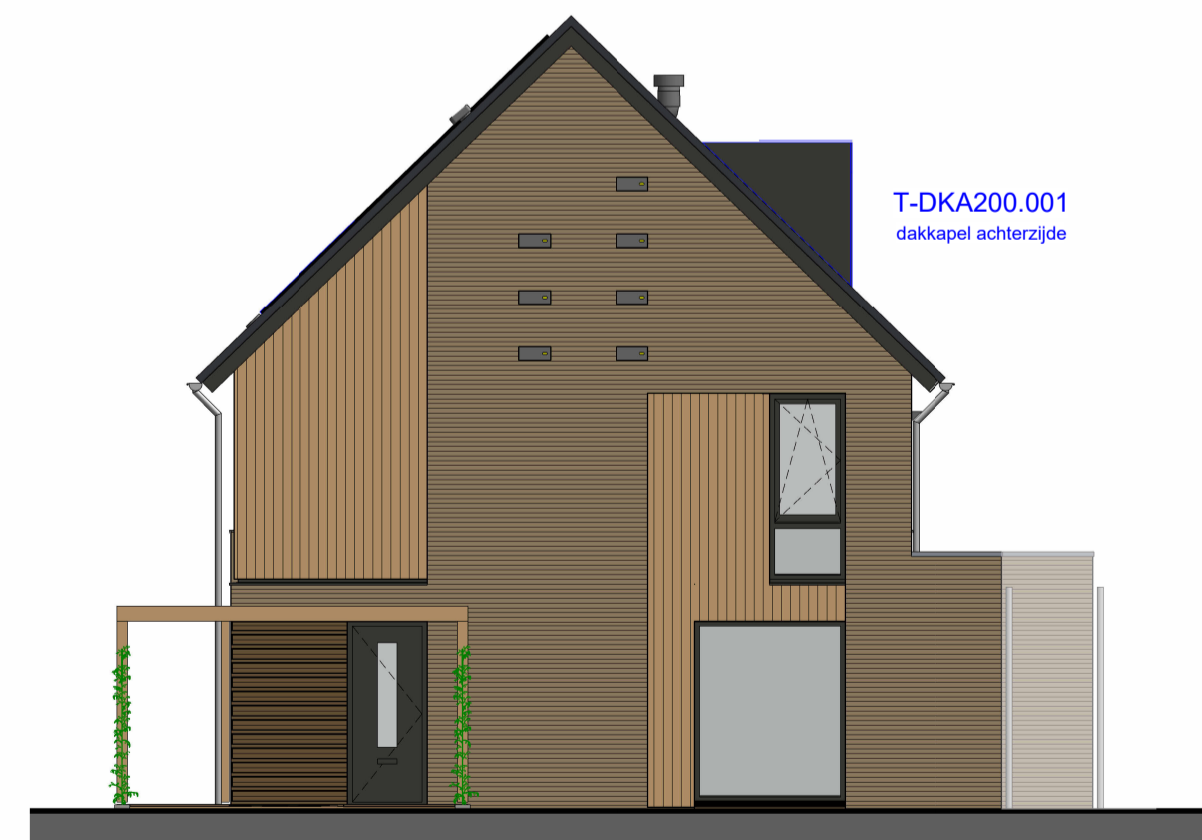

T-DKA200.001  
dakkapel achterzijde

T-AB0012.002  
aanbouw 1,2 meter  
 T-AB0024.002  
aanbouw 2,4 meter

rechtergevel



PV.100 extra zonnepanelen  
 PV.100 extra zonnepanelen

voorgevel




T-AB0012.002  
aanbouw 1,2 meter  
 T-AG5003.001  
openslaande deuren

T-AB0012.001  
aanbouw 1,2 meter


T-PL0055.001  
inpendige entree, achterzijde

T-AB0024.002  
aanbouw 2,4 meter  
 T-AG5003.001  
openslaande deuren


achtergevel

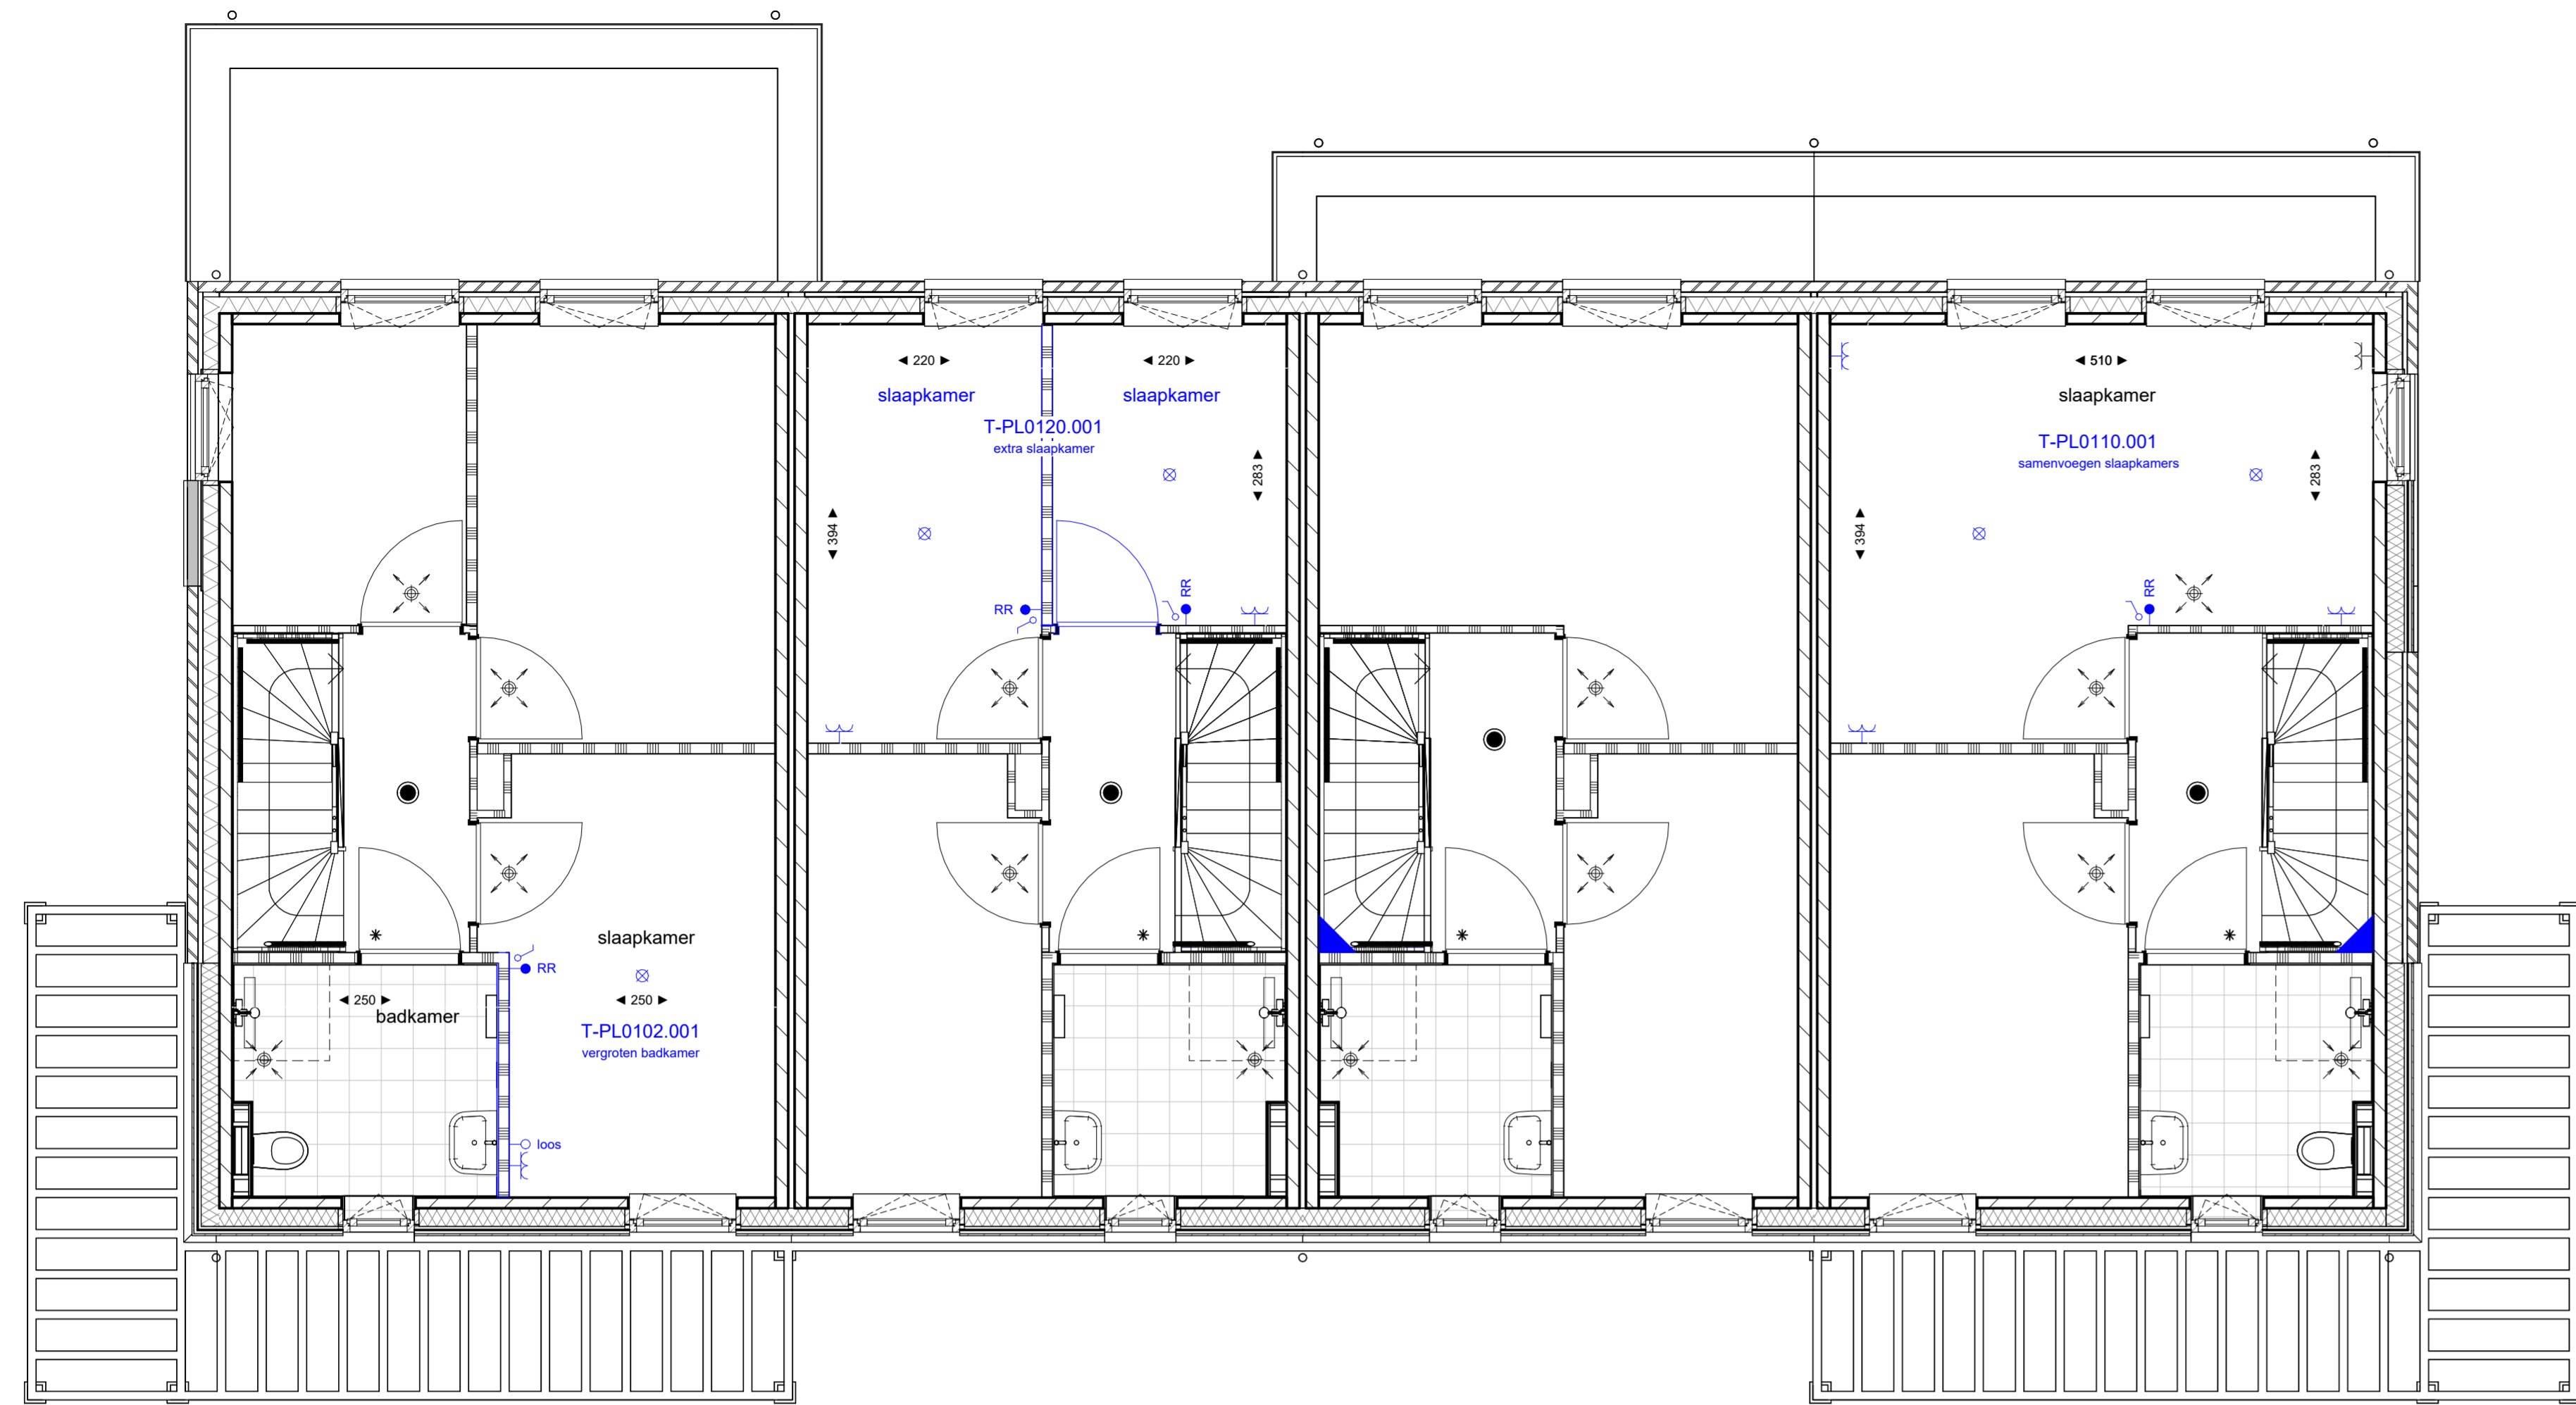

1e verdieping

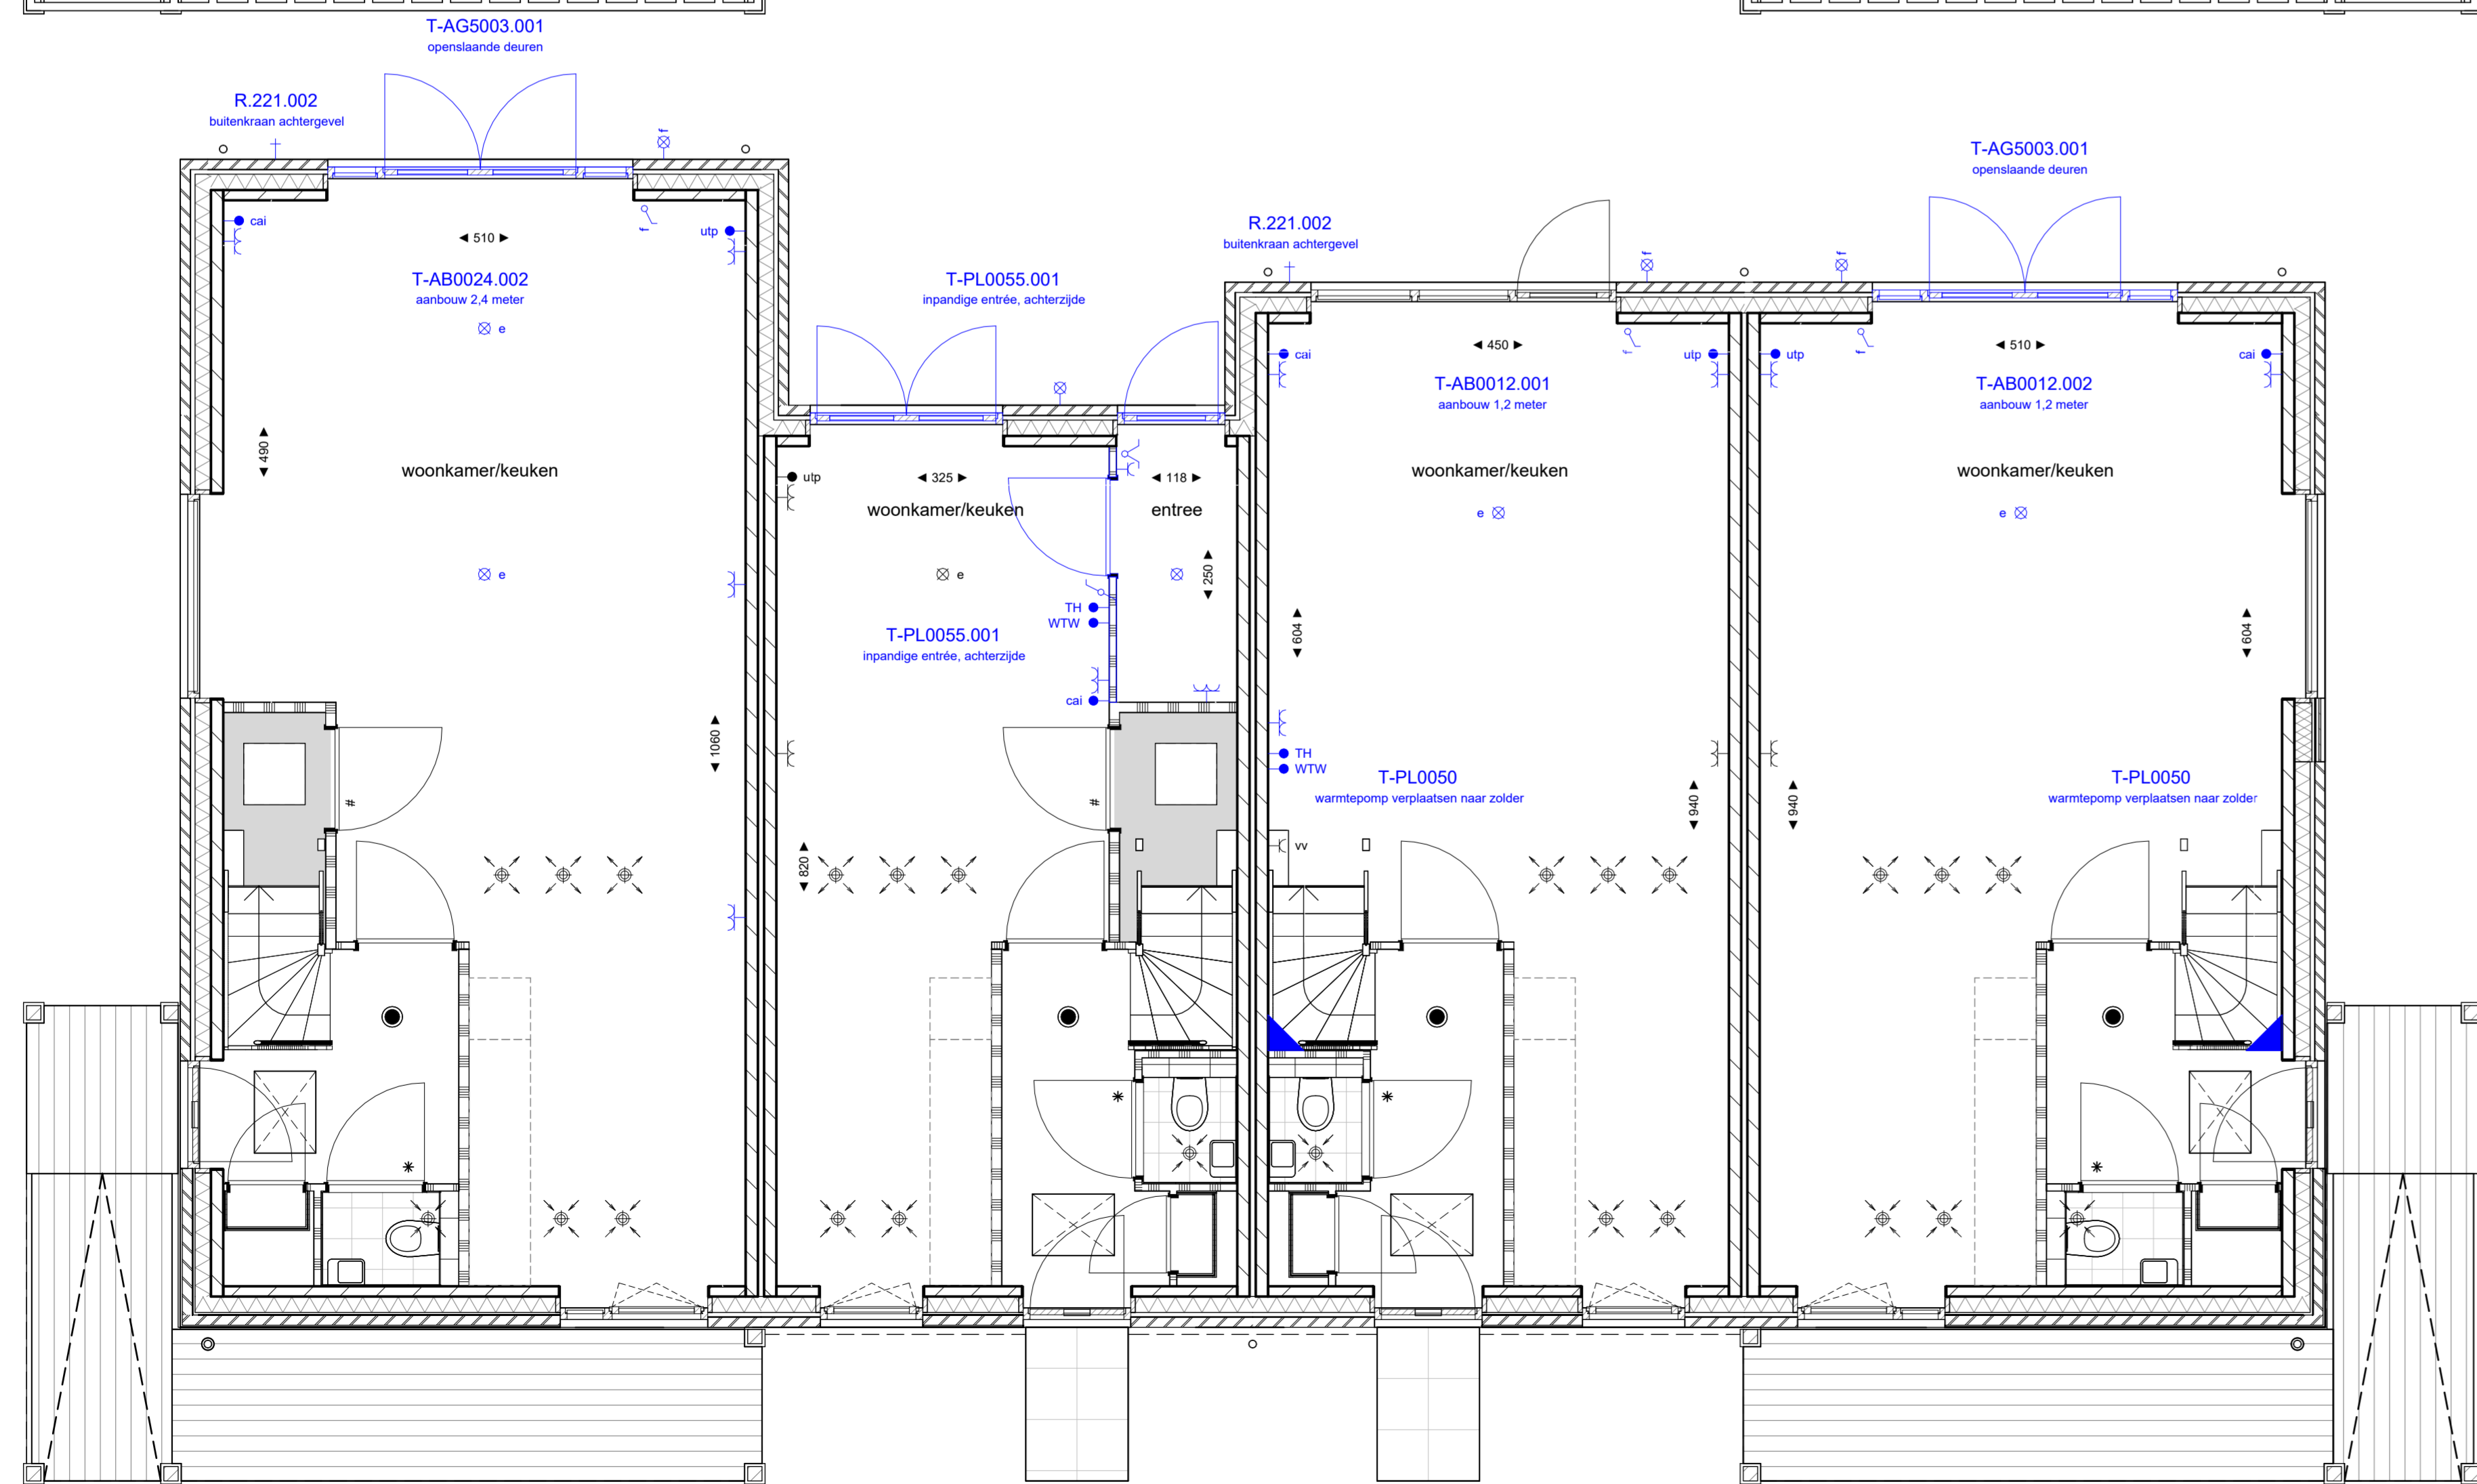

begane grond

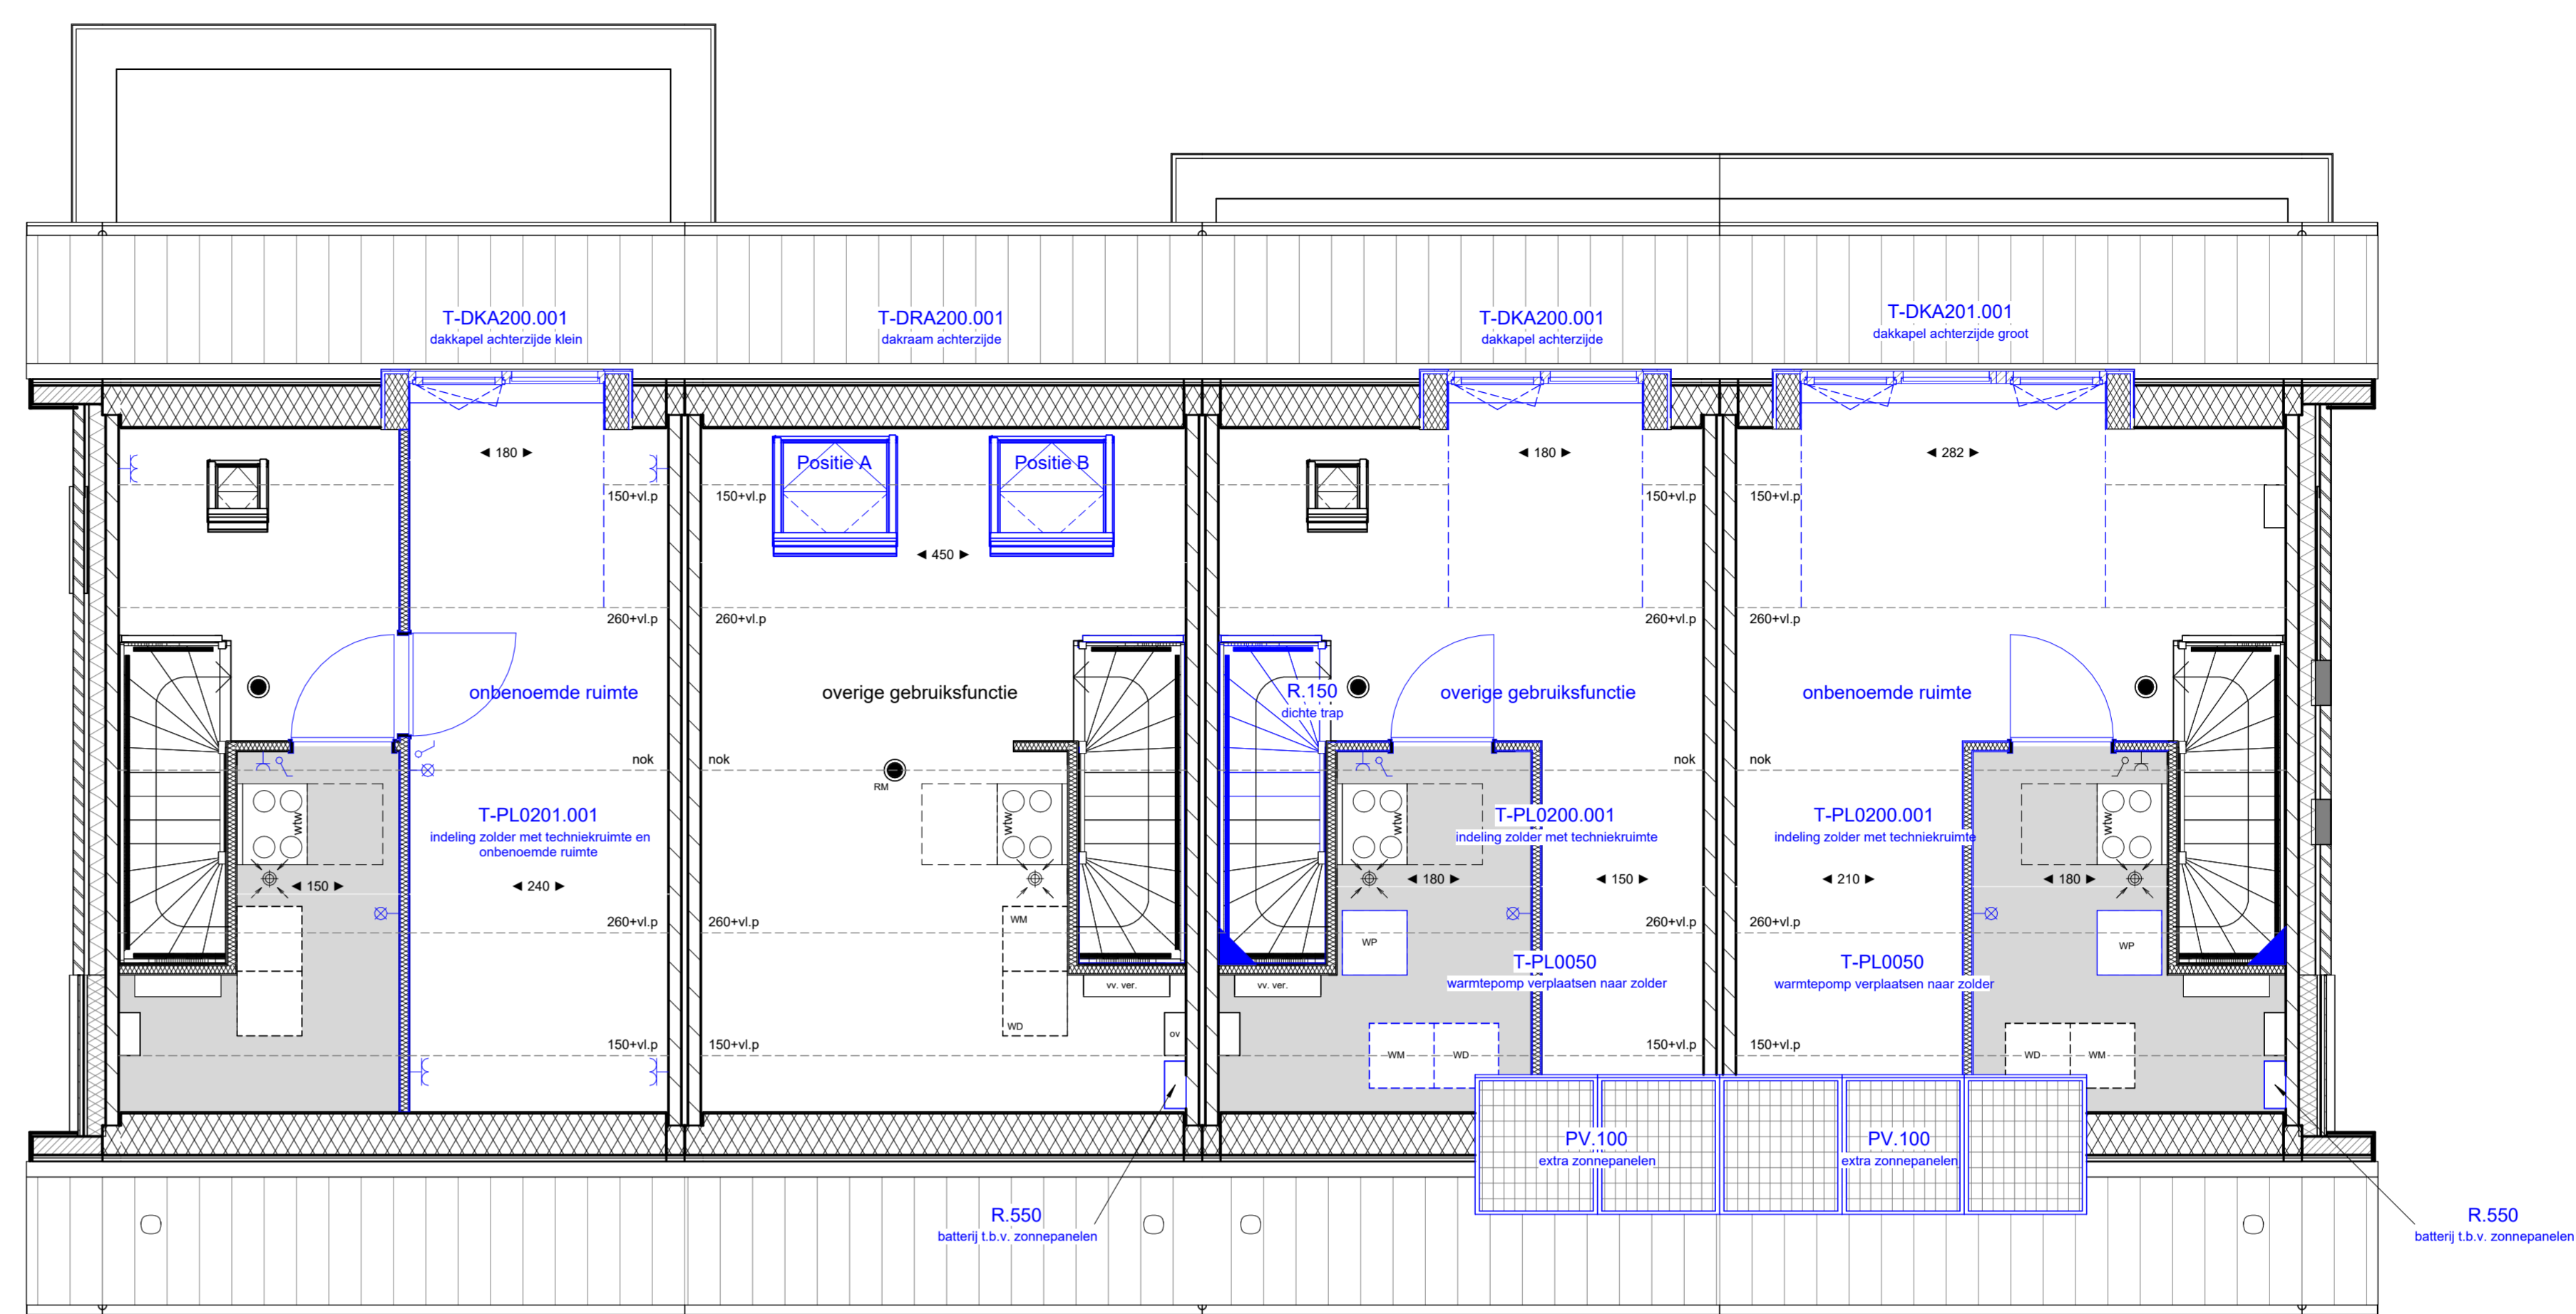

2e verdieping



Disclaimer

- Op zolder komen de leidingen van de installaties in het zicht. Posities nog nader te bepalen.
- De kleuren die zijn aangegeven op tekening zijn indicatief en kunnen in werkelijkheid afwijken. Voor de exacte kleuren en materialen, zie bemonstering.
- Het aantal, de positie en de maatvoering van de PV-panelen is indicatief aangegeven. In werkelijkheid kan dit wat afwijken.
- De op tekening aangegeven radiatoren, ventilatie inblaas- en afzuigpunten geven een indicatie: afmetingen, aantallen en posities volgens opgave installateur.
- Wijzigingen / geringe maatafwijkingen voorbehouden.



Bos & Buur, Weversteeg, Otterlo

Woonwinstekening Blok 5, woningtype Blauwspaar en Braam

Bladnummer: B9 600  
 Bouwnummer: 27, 28, 29, 30  
 Schaal: 1:50

6 februari 2025