



T-AB0112.001
aanbouw 1,2 meter woonkamer

linkergevel



rechtergevel



voorgevel




achtergevel

T-AG5003.001
openstaande deuren woonkamer
T-AB0112.001
aanbouw 1,2 meter woonkamer
T-AB0012.005
aanbouw 1,2 meter gehele achtergevel



Disclaimer

- Op zolder komen de leidingen van de installaties in het zicht. Posities nog nader te bepalen.
- De kleuren die zijn aangegeven op tekening zijn indicatief en kunnen in werkelijkheid afwijken. Voor de exacte kleuren en materialen, zie bemonstering.
- Het aantal, de positie en de maatvoering van de PV-panelen is indicatief aangegeven. In werkelijkheid kan dit wat afwijken.
- De op tekening aangegeven radiatoren, ventilatie inblaas- en afzuigpunten geven een indicatie: afmetingen, aantallen en posities volgens opgave installateur.
- Wijzigingen / geringe maatafwijkingen voorbehouden.

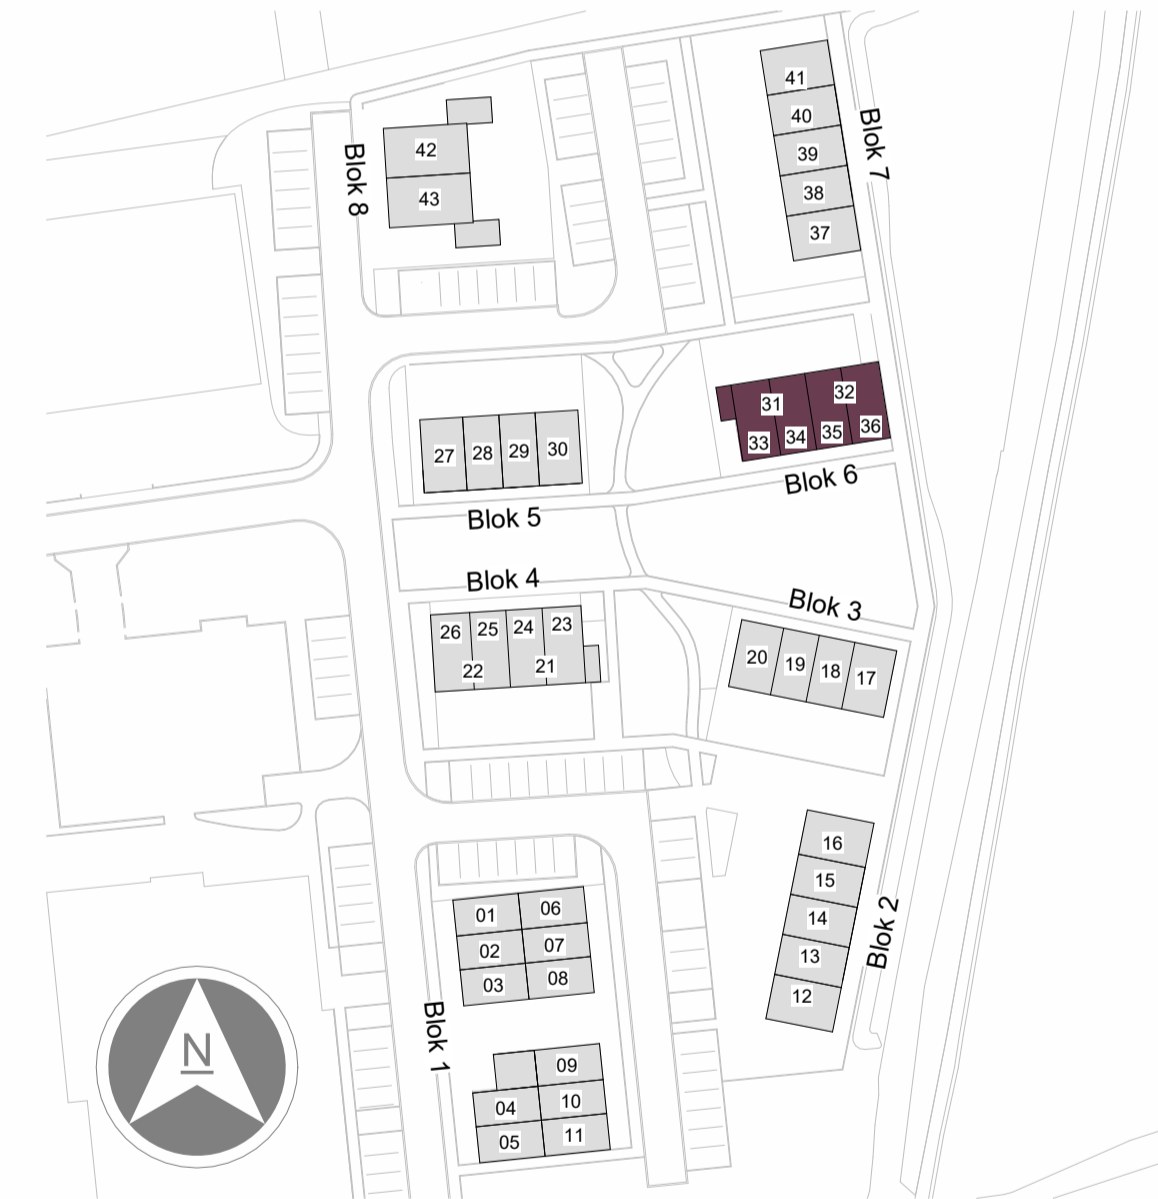


Bos & Buur, Weversteeg, Otterlo


Woonwenstekening Blok 6, woningtype Bes en Beuk

Bladnummer B9.661
Bouwnummer 31, 32, 33, 34, 35, 36
Schaal 1 : 100


3 februari 2025

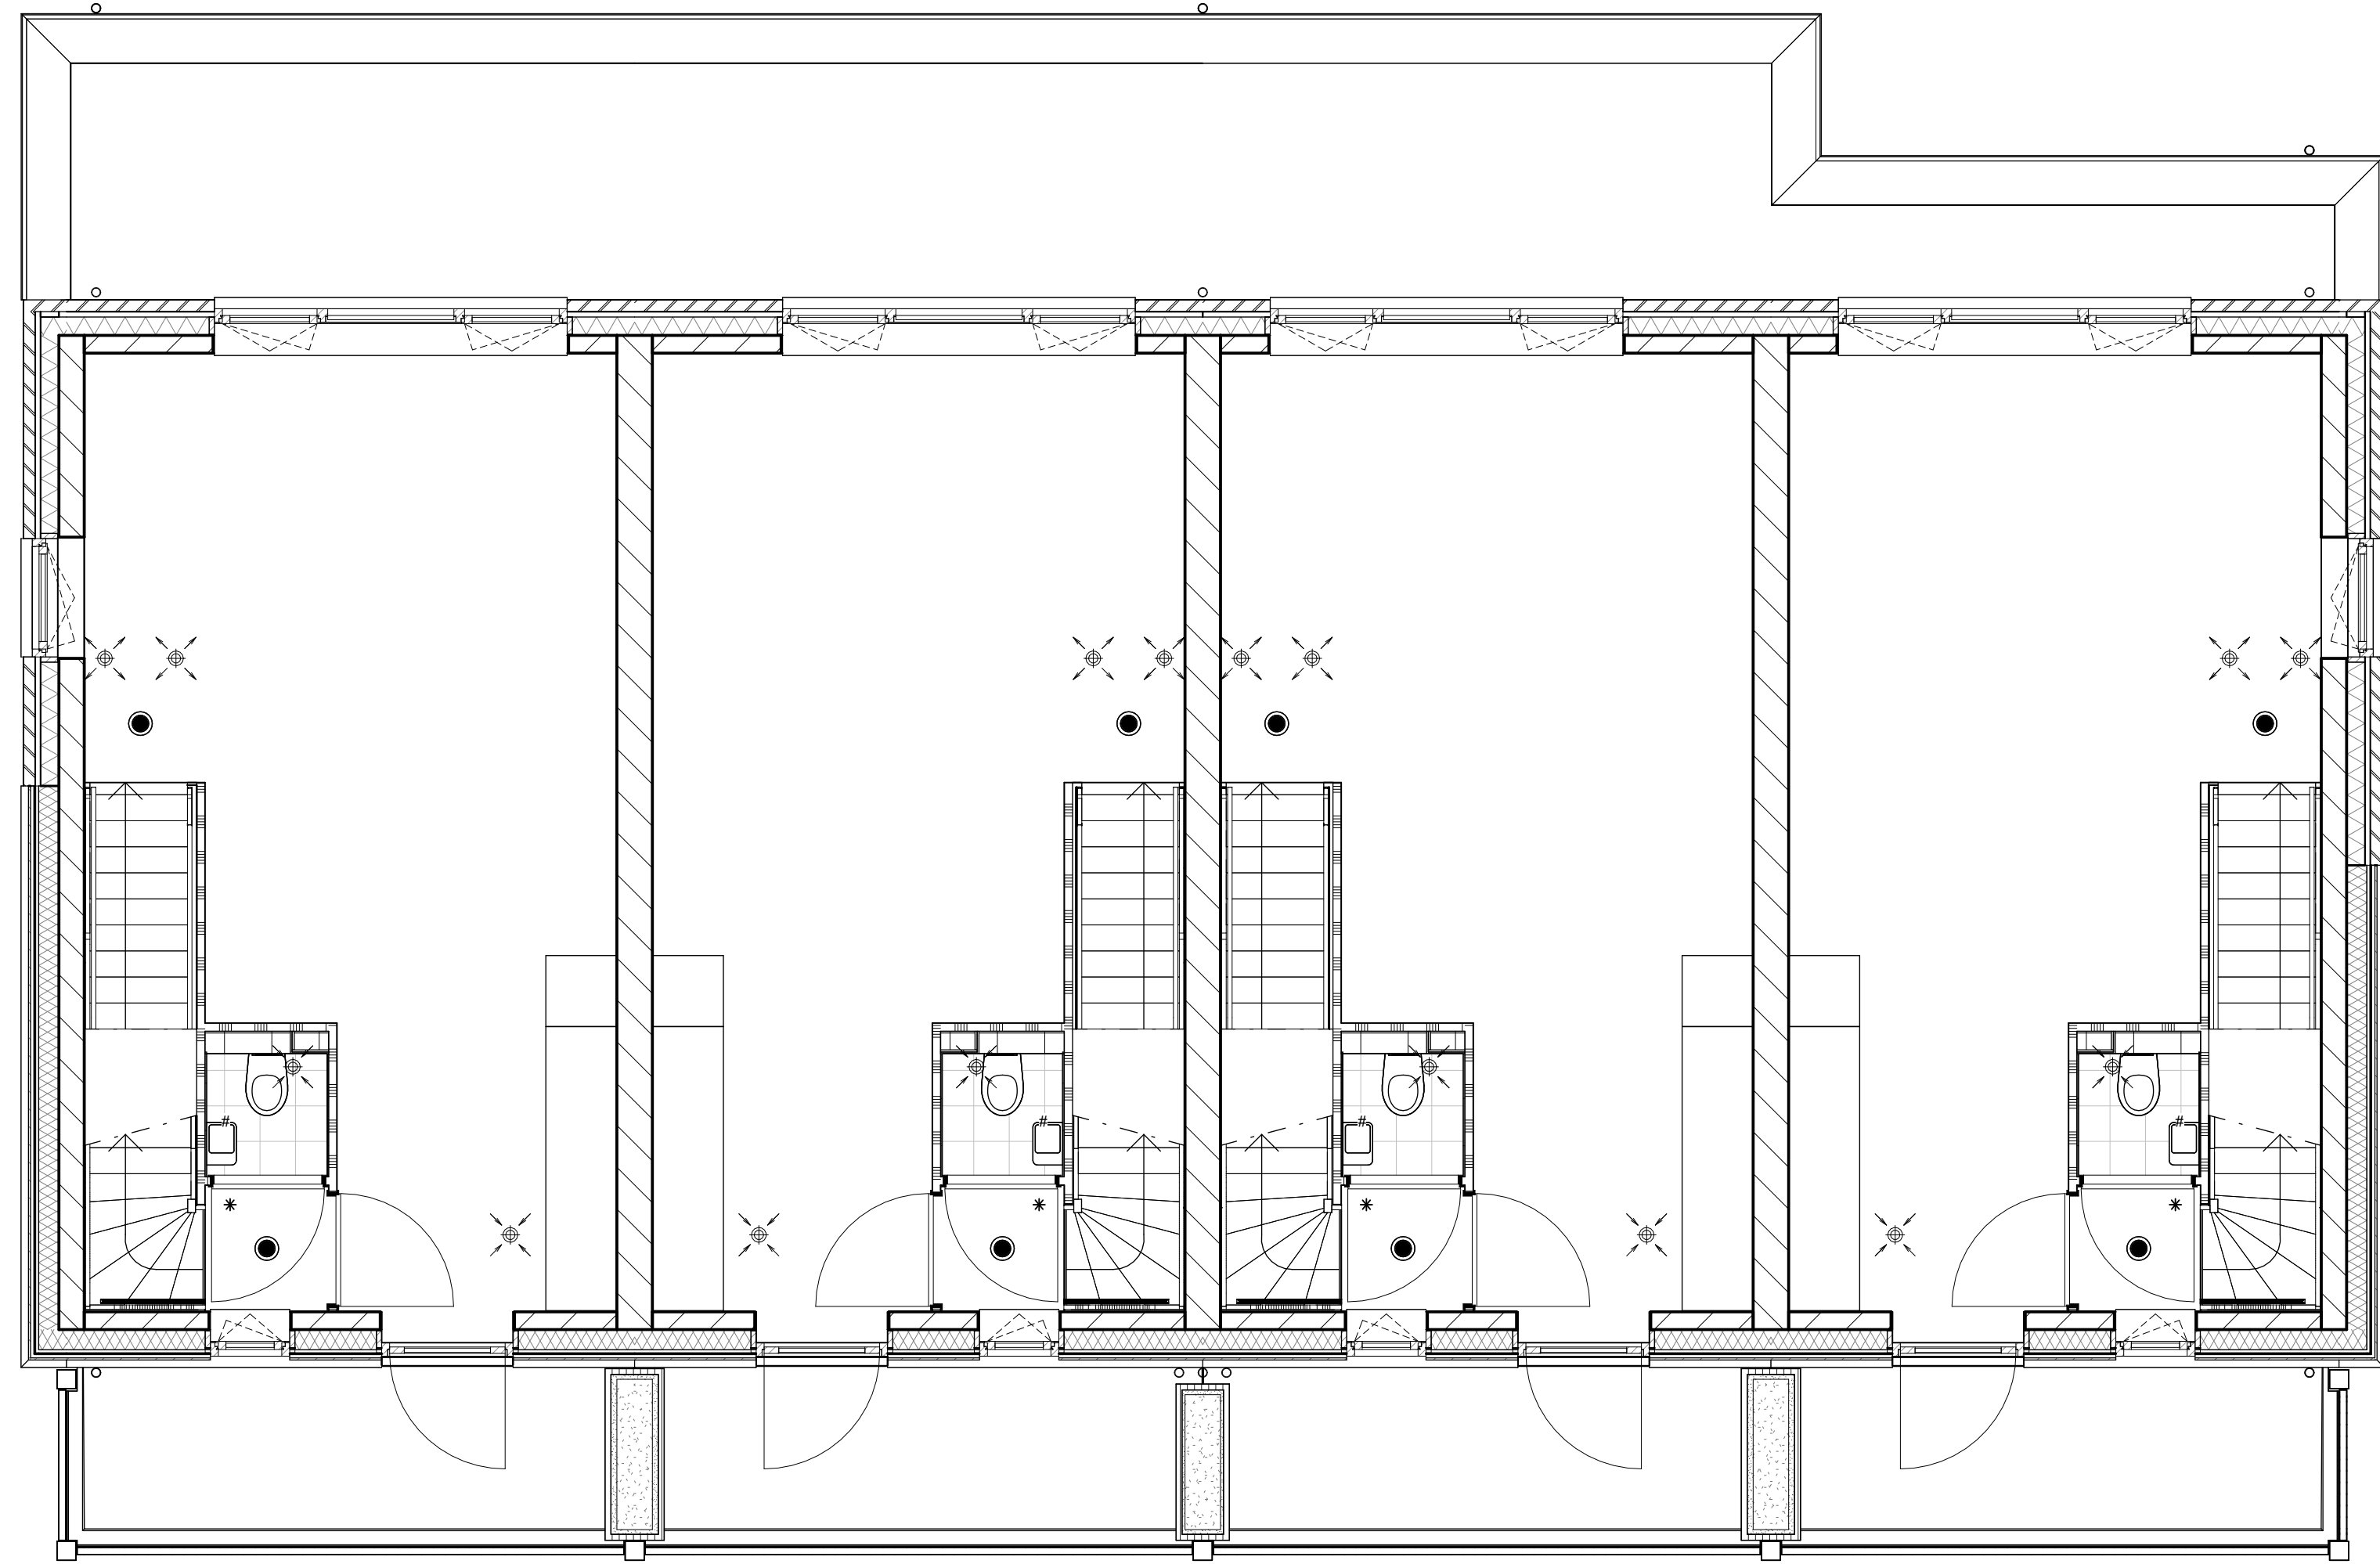

1e verdieping

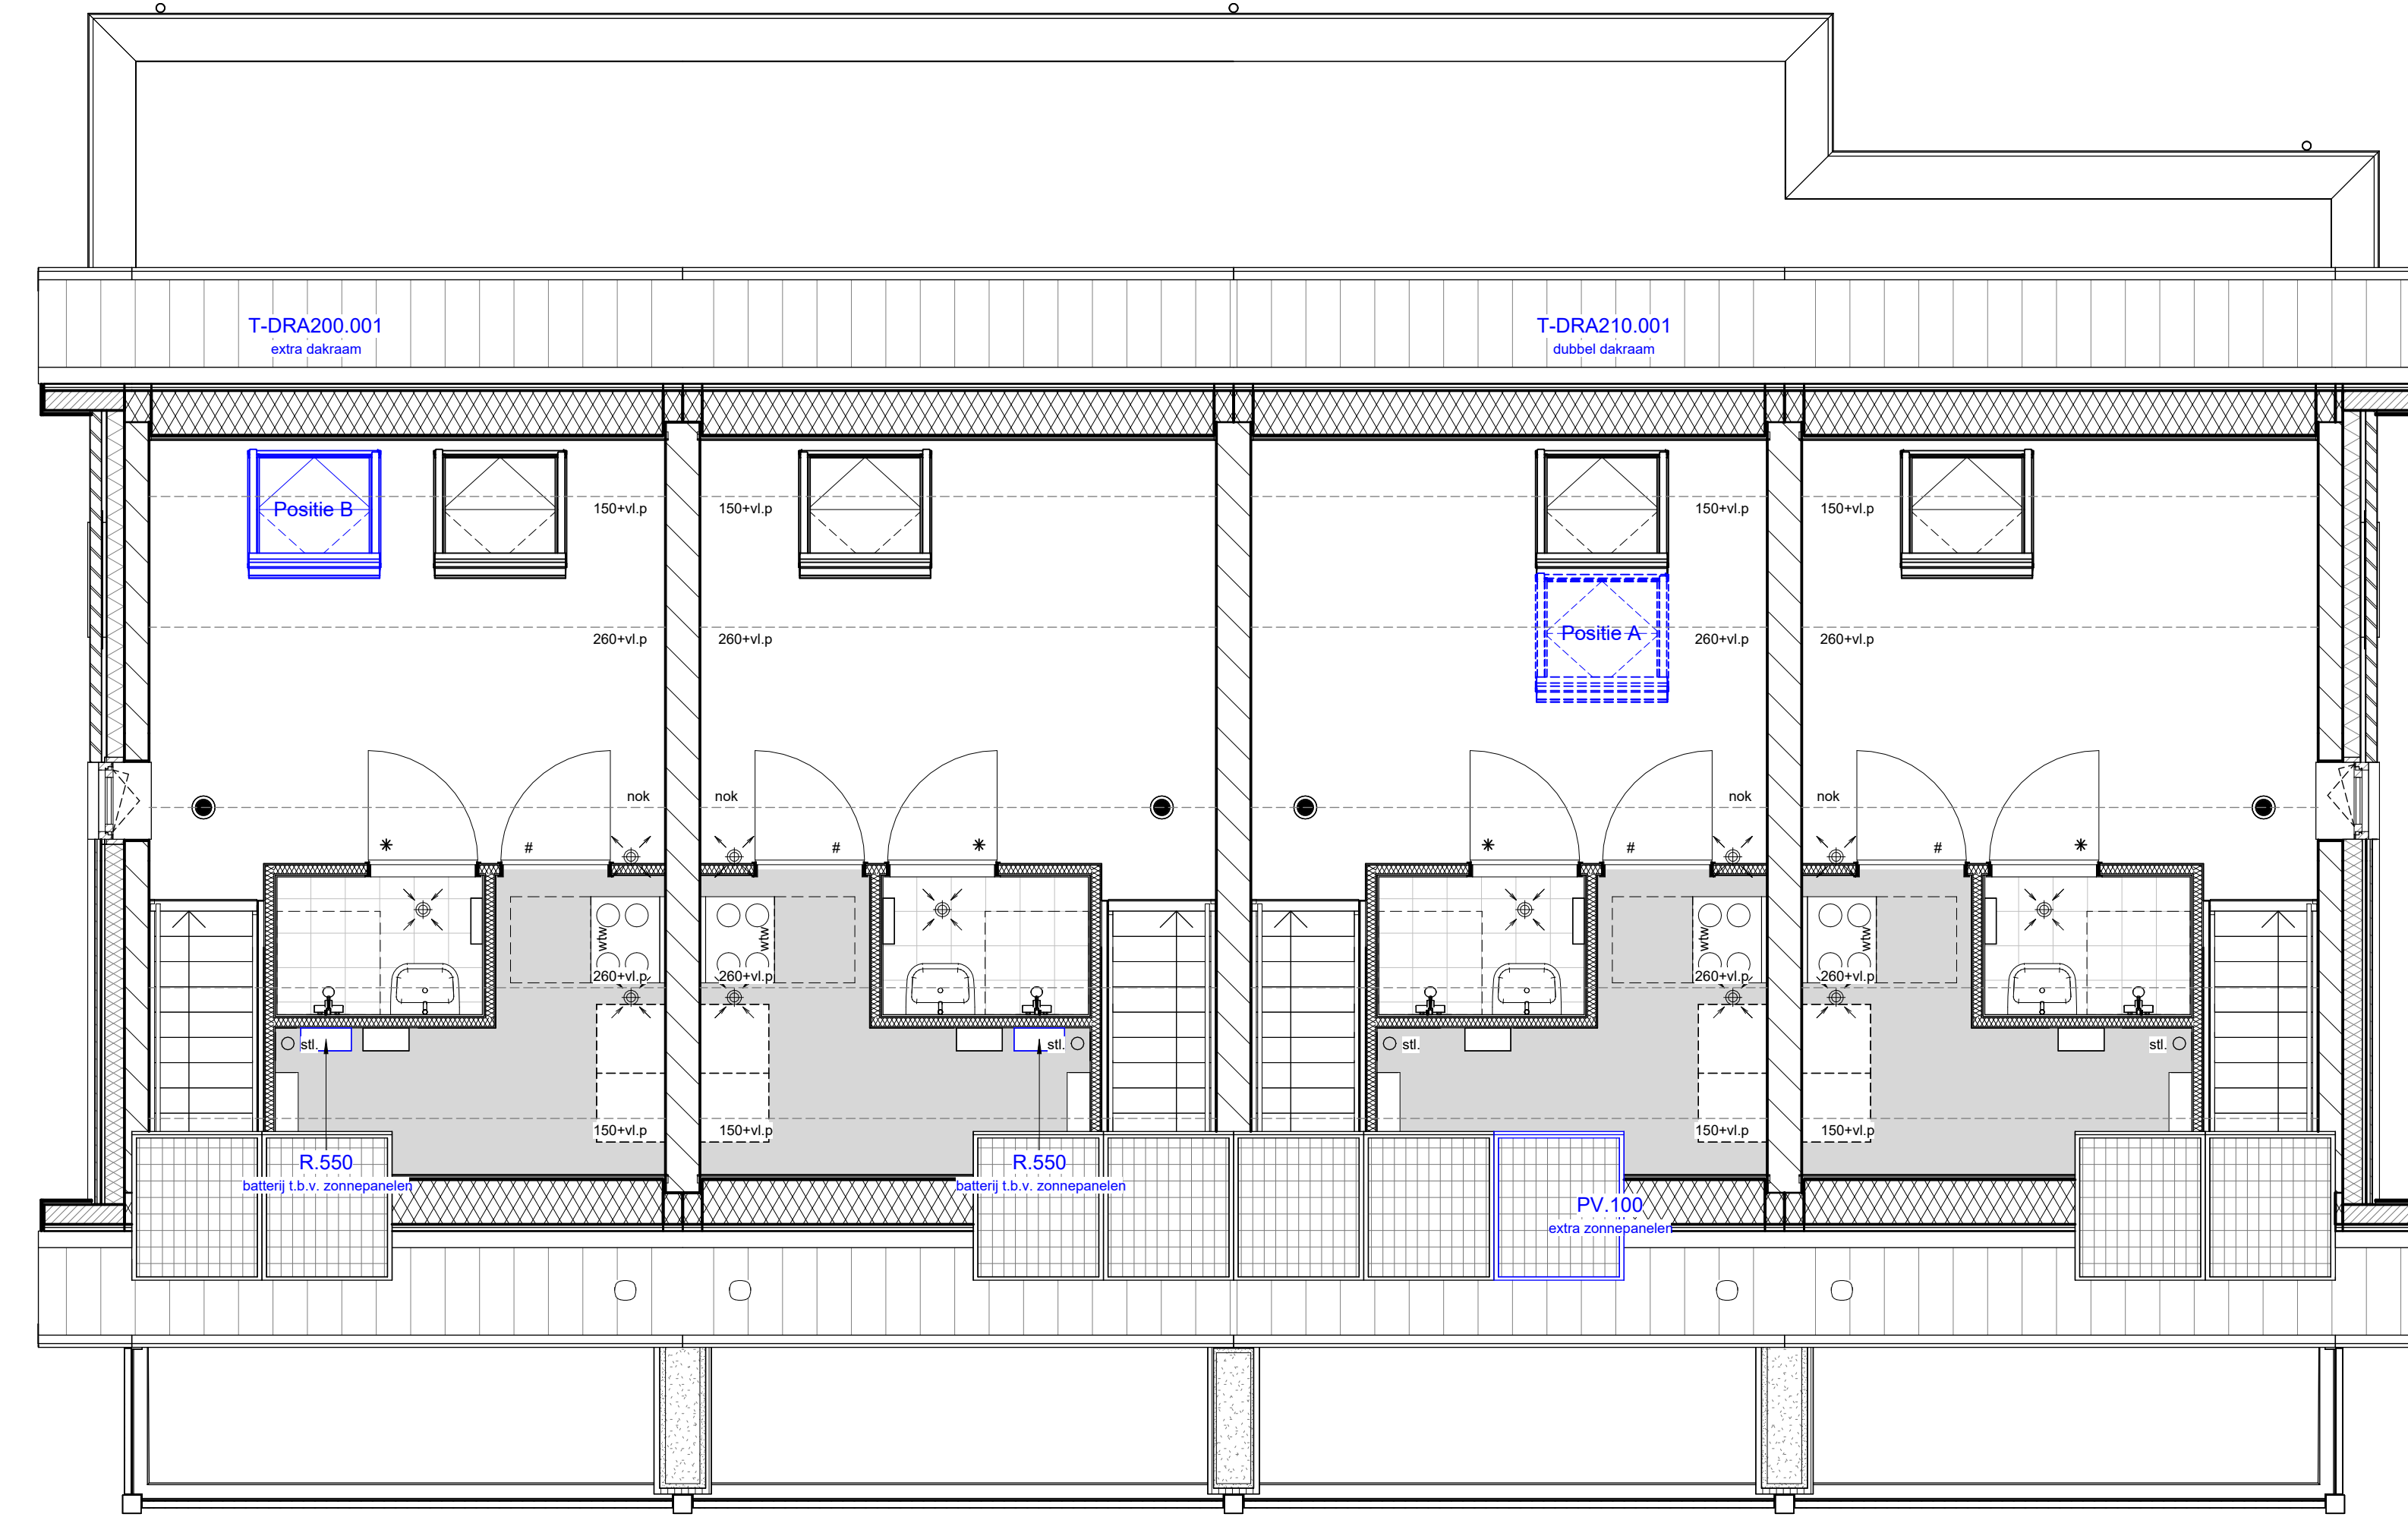

2e verdieping

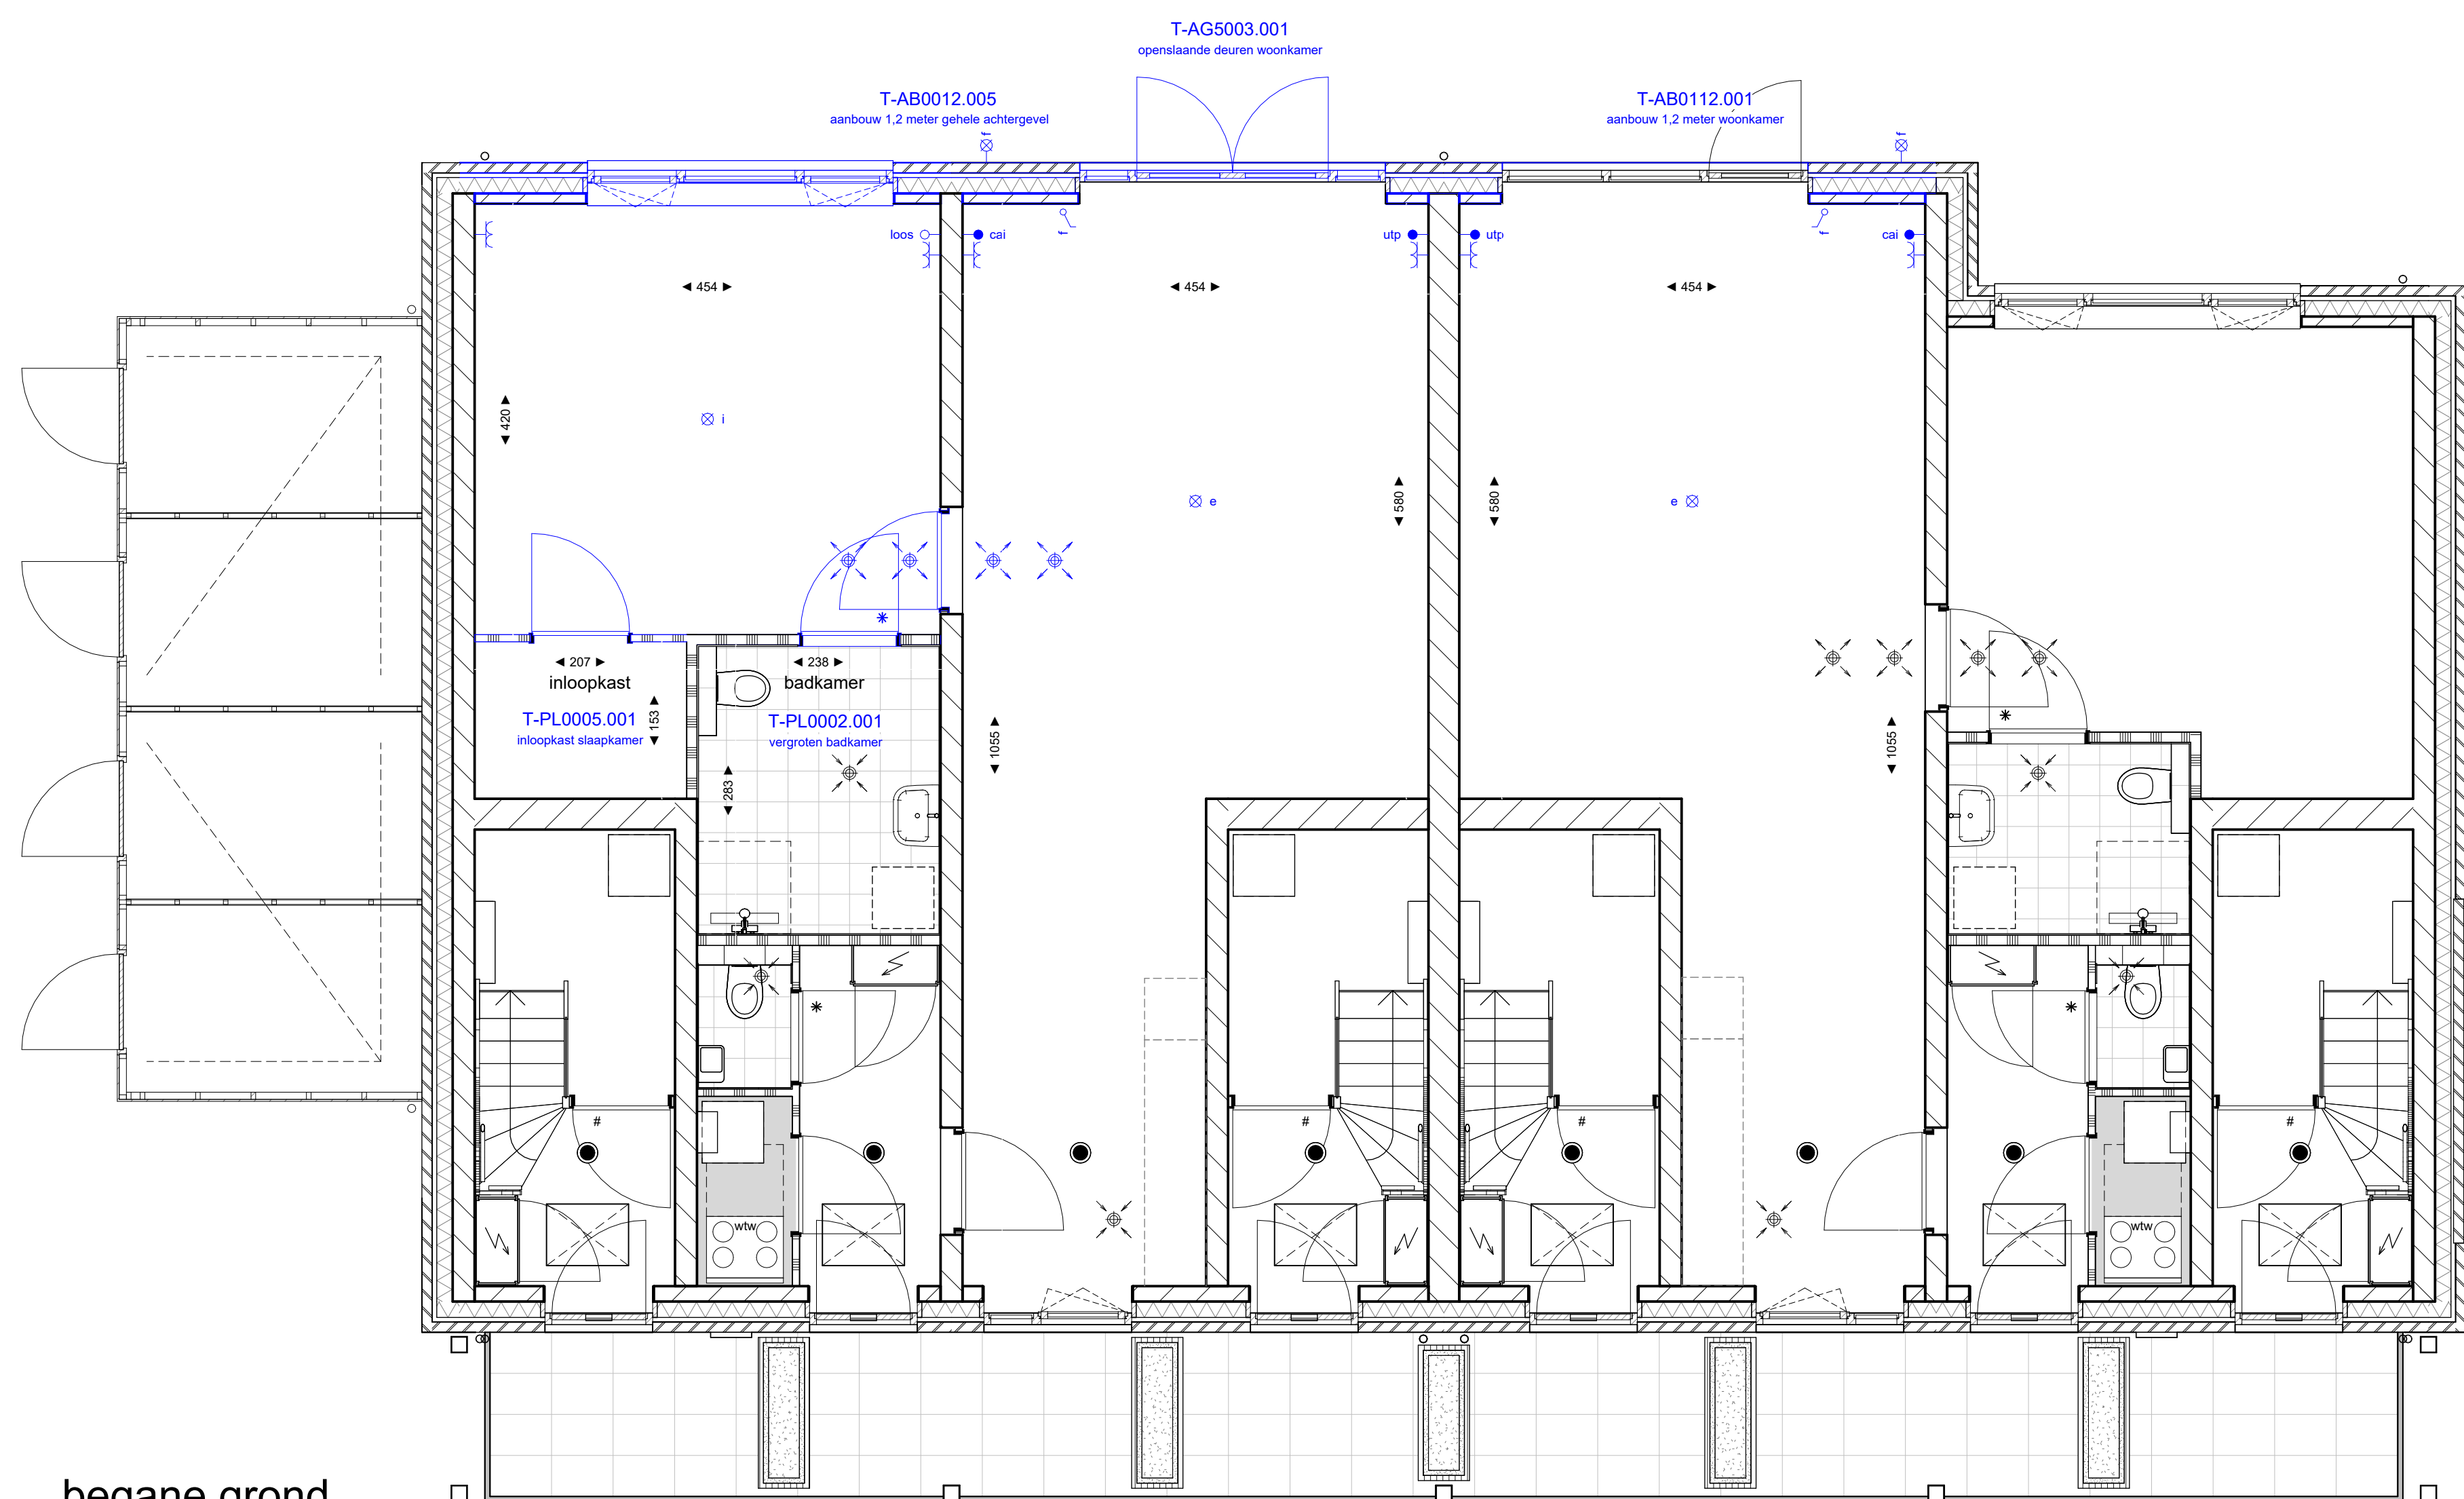

begane grond



Disclaimer

- Op zolder komen de leidingen van de installaties in het zicht. Posities nog nader te bepalen.
- De kleuren die zijn aangegeven op tekening zijn indicatief en kunnen in werkelijkheid afwijken. Voor de exacte kleuren en materialen, zie bemonstering.
- Het aantal, de positie en de maatvoering van de PV-panelen is indicatief aangegeven. In werkelijkheid kan dit wat afwijken.
- De op tekening aangegeven radiatoren, ventilatie inblaas- en afzuigpunten geven een indicatie: afmetingen, aantallen en posities volgens opgave installateur.
- Wijzigingen / geringe maatafwijkingen voorbehouden.



Bos & Buur, Weversteeg, Otterlo

Woonwinstekening Blok 6, woningtype Bes en Beuk

Bladnummer 89.660
 Bouwnummer 31, 32, 33, 34, 35, 36
 Schaal 1:50

3 februari 2025