

Disclaimer

- Op zolder komen de leidingen van de installaties in het zicht. Posities nog nader te bepalen.
- De kleuren die zijn aangegeven op tekening zijn indicatief en kunnen in werkelijkheid afwijken. Voor de exacte kleuren en materialen, zie bemonstering.
- Het aantal, de positie en de maatvoering van de PV-panelen is indicatief aangegeven. In werkelijkheid kan dit wat afwijken.
- De op tekening aangegeven radiatoren, ventilatie inblaas- en afzuigpunten geven een indicatie: afmetingen, aantallen en posities volgens opgave installateur.
- Wijzigingen / geringe maatafwijkingen voorbehouden.




Bos & Buur, Weversteeg, Otterlo

Woonwenstekening Blok 7, woningtype Berk

Bladnummer B9.671
 Bouwnummer 37, 38, 39, 40, 41
 Schaal 1 : 100

3 februari 2025

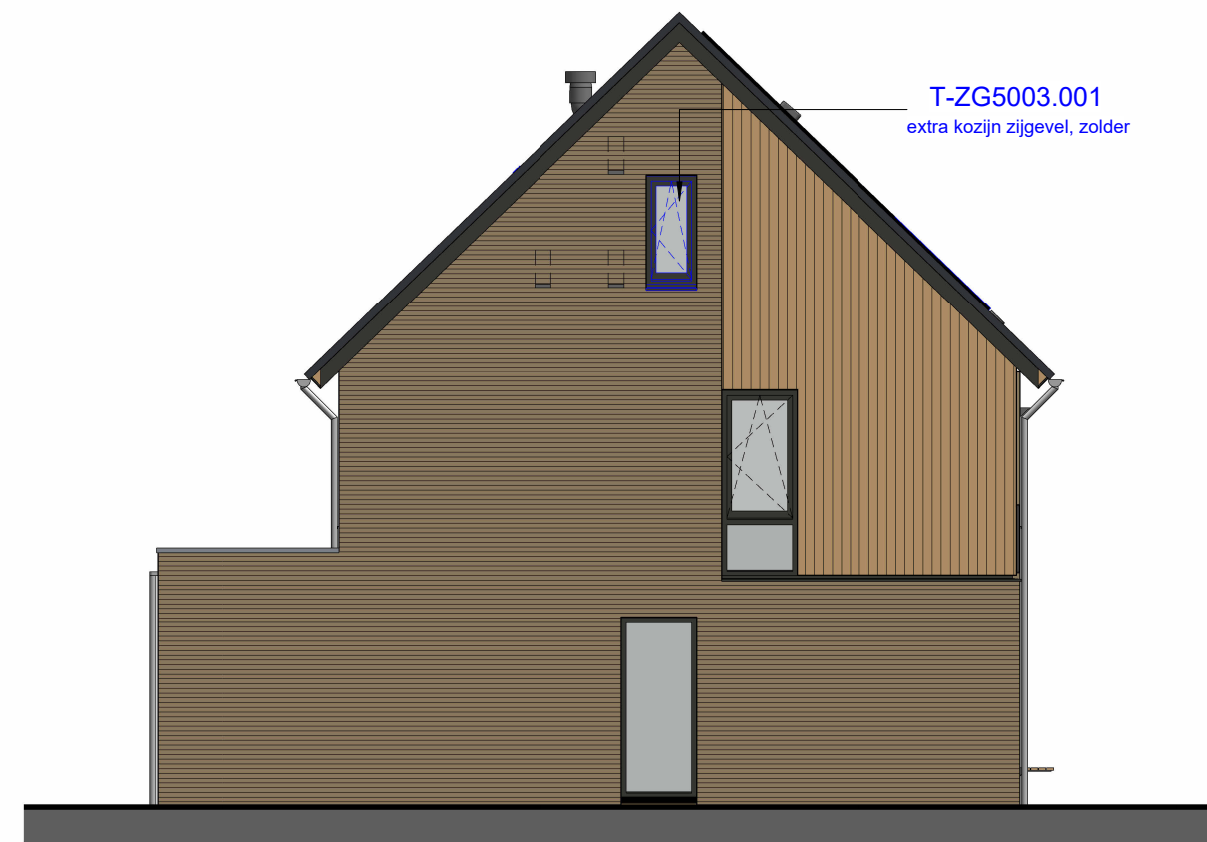

T-AB0024.003
aanbouw 2,4 meter

linkergevel



PV.100
extra zonnepanelen

T-VG5010.001
overhoeks gevelkozijn voorgevel

voorgevel



T-ZG5003.001
extra kozijn zijgevel, zolder

T-VG5010.001
overhoeks gevelkozijn voorgevel

T-AB0012.002
aanbouw 1,2 meter
 T-AB0024.003
aanbouw 2,4 meter

rechtergevel



T-PL0055.001
inpandigde entree, achterzijde



T-AB0012.002
aanbouw 1,2 meter
 T-AG5003.001
openstaande deuren

T-PL0055.001
inpandigde entree, achterzijde

T-AG5003.001
openstaande deuren


T-AB0024.003
aanbouw 2,4 meter
 T-AG5003.001
openstaande deuren

achtergevel

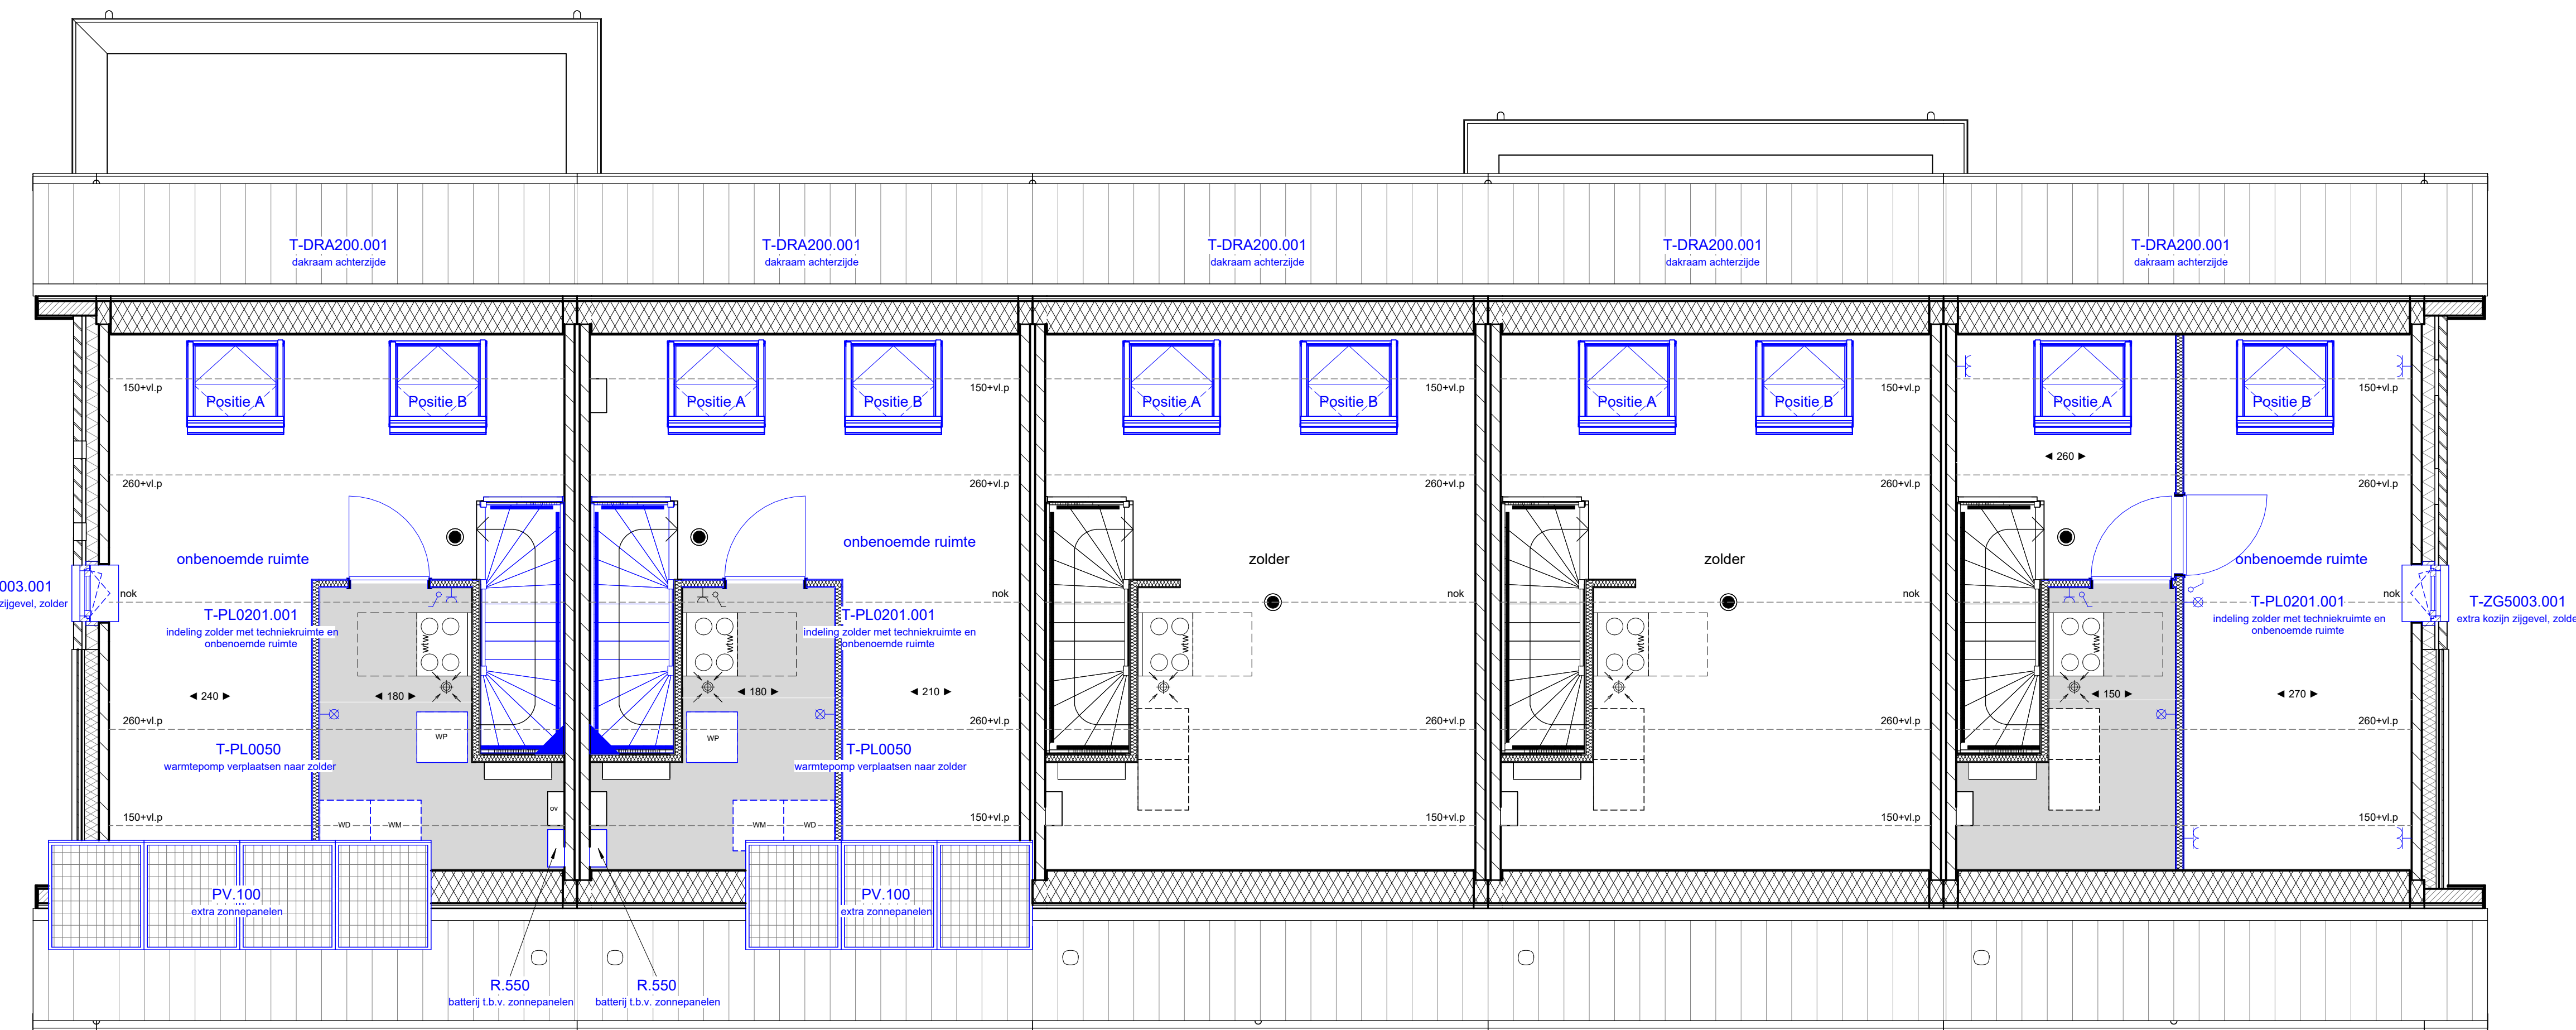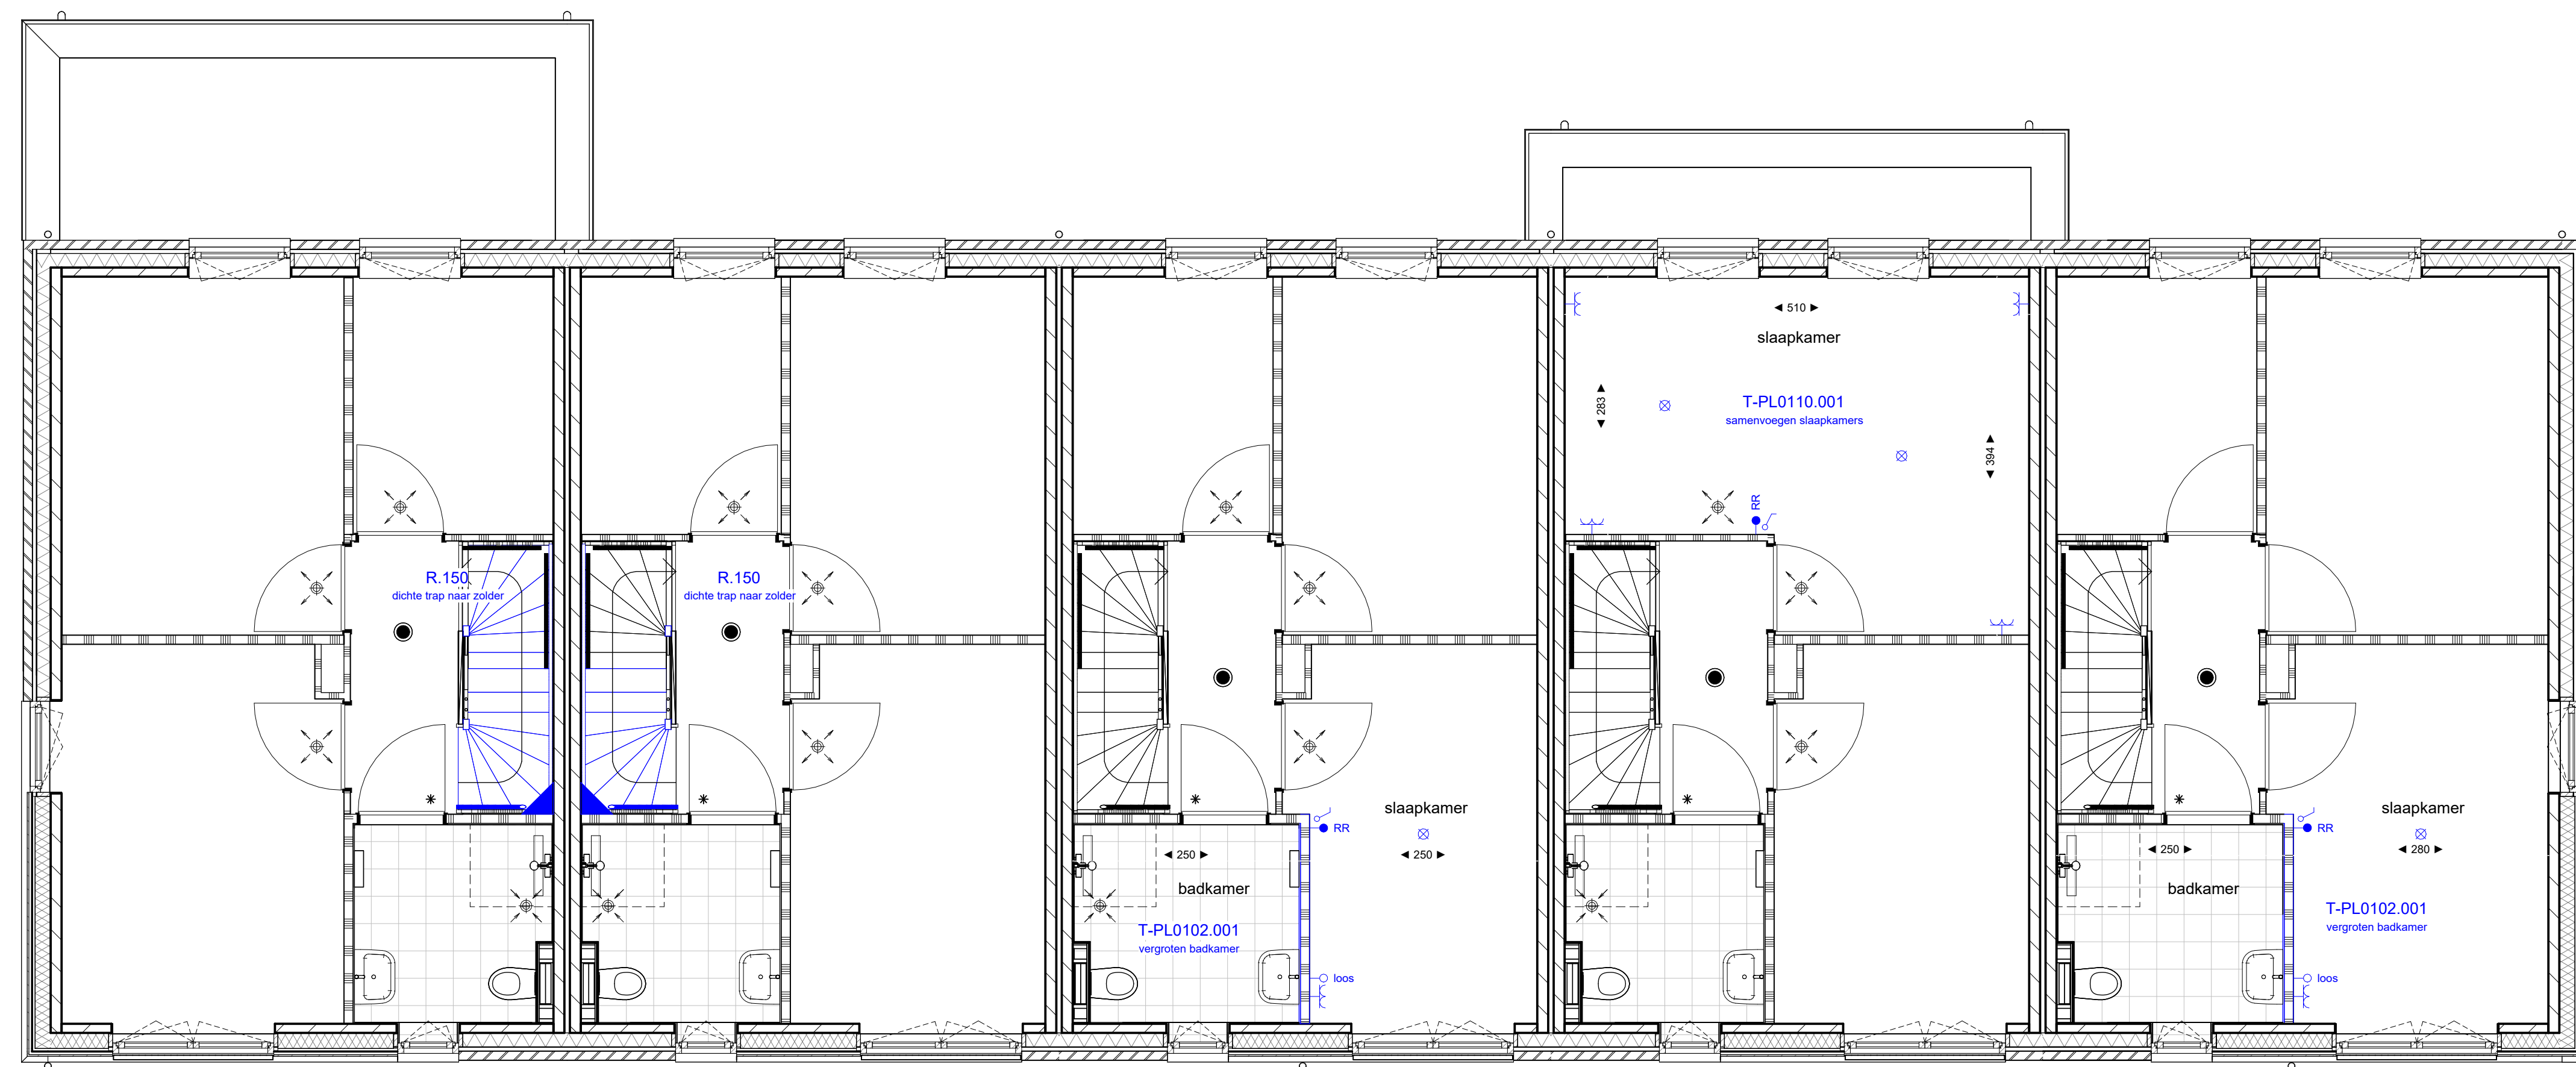

1e verdieping

2e verdieping

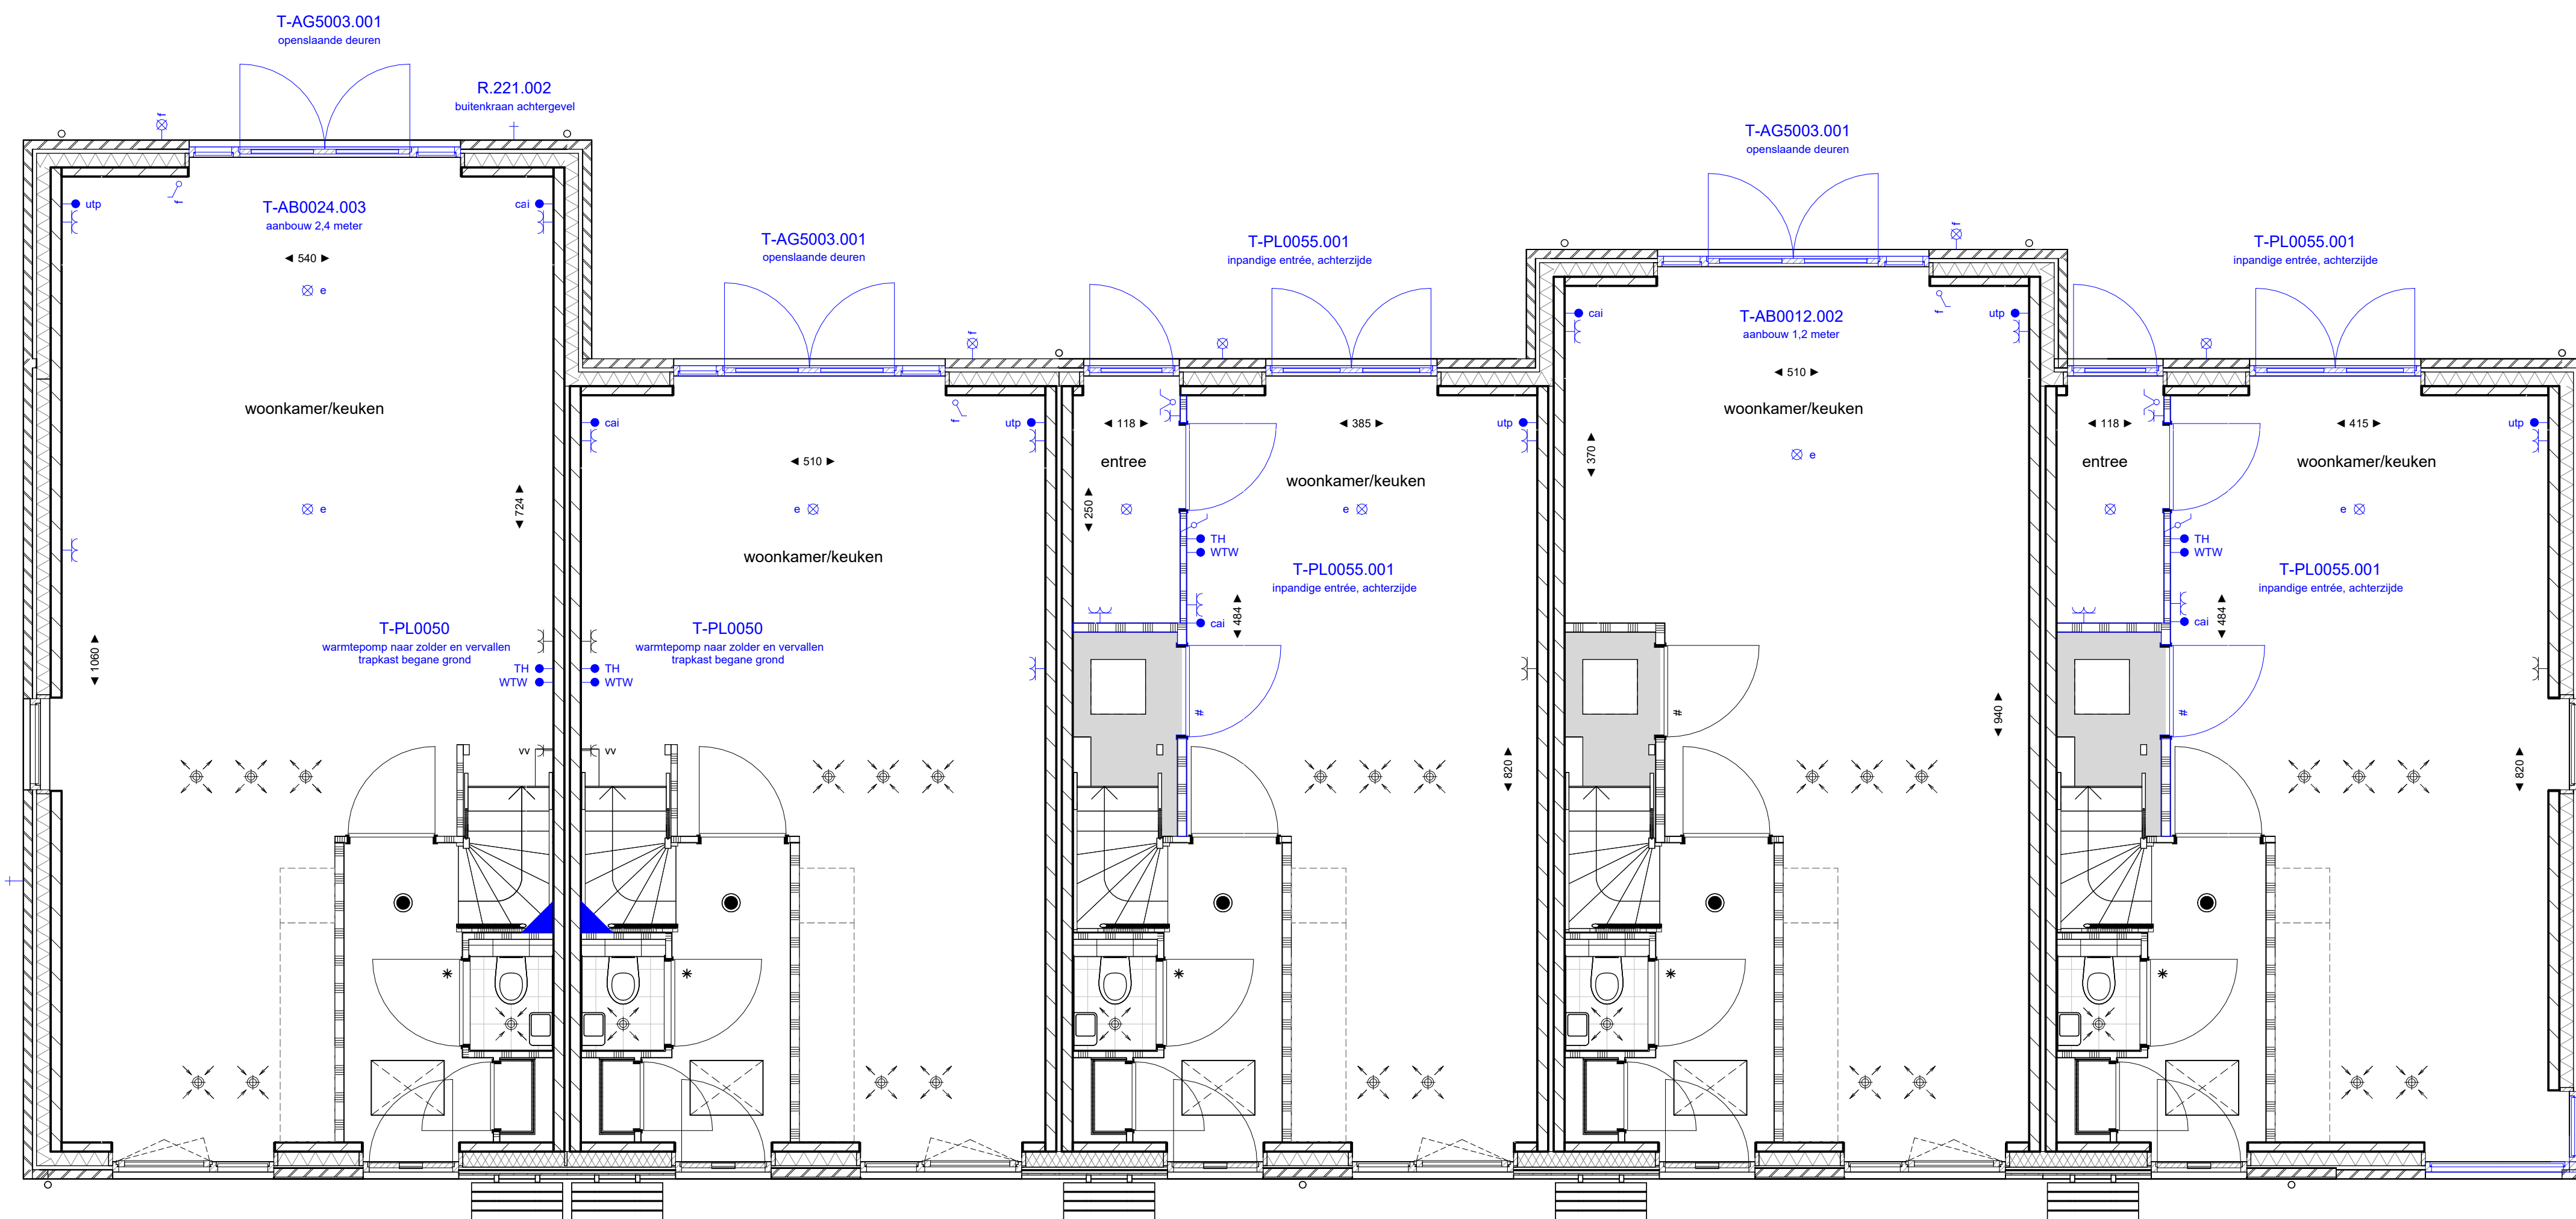

begane grond



Disclaimer

- Op zolder komen de leidingen van de installaties in het zicht. Posities nog nader te bepalen.
- De kleuren die zijn aangegeven op tekening zijn indicatief en kunnen in werkelijkheid afwijken. Voor de exacte kleuren en materialen, zie bemonstering.
- Het aantal, de positie en de maatvoering van de PV-panelen is indicatief aangegeven. In werkelijkheid kan dit wat afwijken.
- De op tekening aangegeven radiatoren, ventilatie inblaas- en afzuigpunten geven een indicatie: afmetingen, aantallen en posities volgens opgave installateur.
- Wijzigingen / geringe maatafwijkingen voorbehouden.



Bos & Buur, Weversteeg, Otterlo

Woonwinstekening Blok 7, woningtype Berk

Bladnummer B9.670
 Bouwnummer 37, 38, 39, 40, 41
 Schaal 1:50

6 februari 2025