

**Disclaimer**

- Op zolder komen de leidingen van de installaties in het zicht. Posities nog nader te bepalen.
- De kleuren die zijn aangegeven op tekening zijn indicatief en kunnen in werkelijkheid afwijken. Voor de exacte kleuren en materialen, zie bemonstering.
- Het aantal, de positie en de maatvoering van de PV-panelen is indicatief aangegeven. In werkelijkheid kan dit wat afwijken.
- De op tekening aangegeven radiatoren, ventilatie inblaas- en afzuigpunten geven een indicatie: afmetingen, aantallen en posities volgens opgave installateur.
- Wijzigingen / geringe maatafwijkingen voorbehouden.




Bos & Buur, Weversteeg, Otterlo

Woonwinstekening Blok 8, woningtype Brem

Bladnummer B9.681  
 Bouwnummer 42, 43  
 Schaal 1 : 100

3 februari 2025

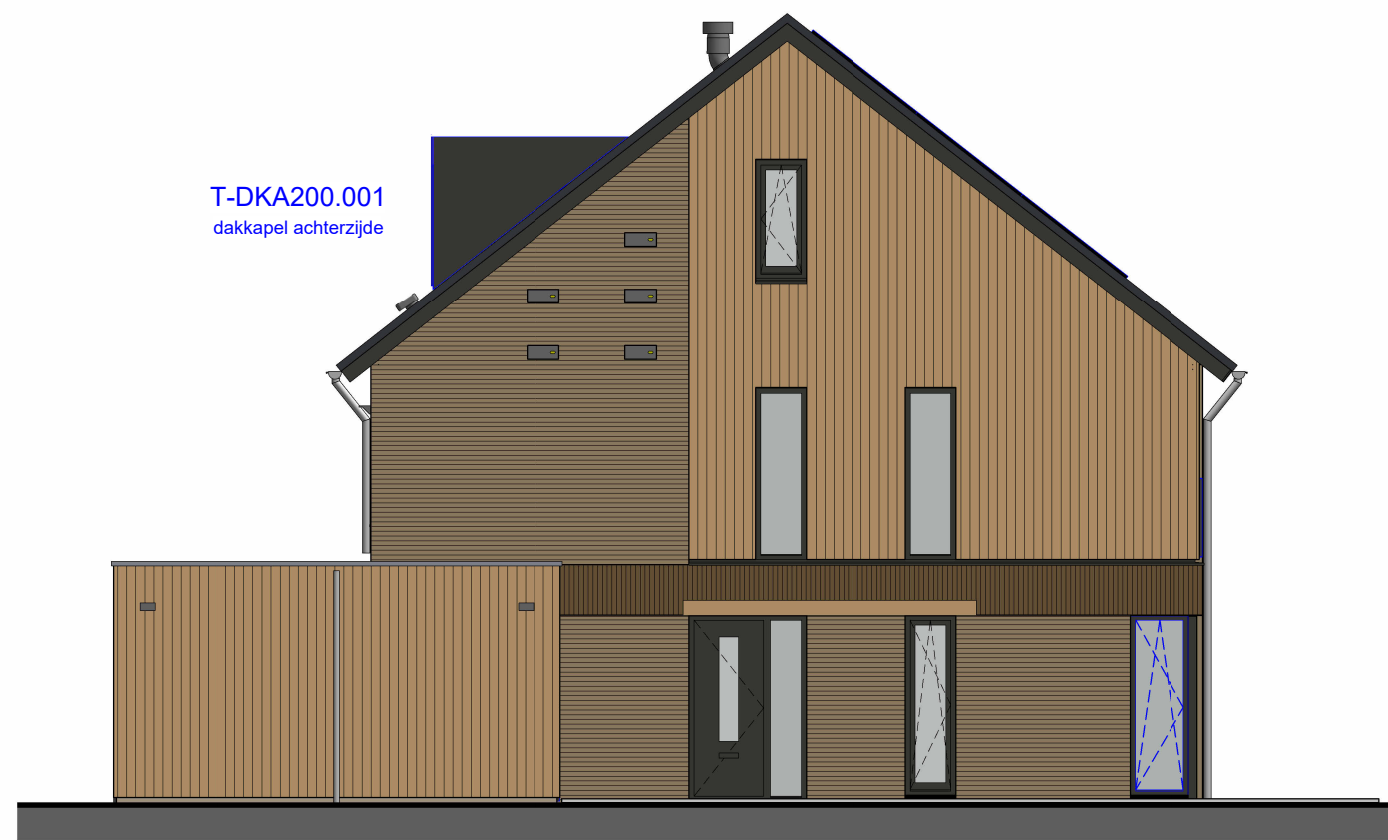

T-DKA200.001  
dakkapel achterzijde

T-VG5011.001  
extra draai-kiepraam begane grond

linkergevel



T-VG5013  
geïsoleerde sectionaaldeur

voorgevel



PV.100  
extra zonnepaneel

T-VG5012.001  
extra draai-kiepraam verdieping

T-VG5014  
houten dubbele deuren

T-PL0014.001  
stenen geïsoleerde zijaanbouw

voorgevel



T-ZG5003.001  
raam zijgevel

T-DKA200.001  
dakkapel achterzijde

T-PL0014.001  
stenen geïsoleerde zijaanbouw

rechtergevel



T-DKA201.001  
dakkapel achterzijde

T-AB0024.004  
aanbouw 2,4 meter

achtergevel



T-DKA200.001  
dakkapel achterzijde


T-DRA200.001  
dakraam achterzijde

T-PL0014.001  
stenen geïsoleerde zijaanbouw


T-AB0024.004  
aanbouw 2,4 meter

achtergevel




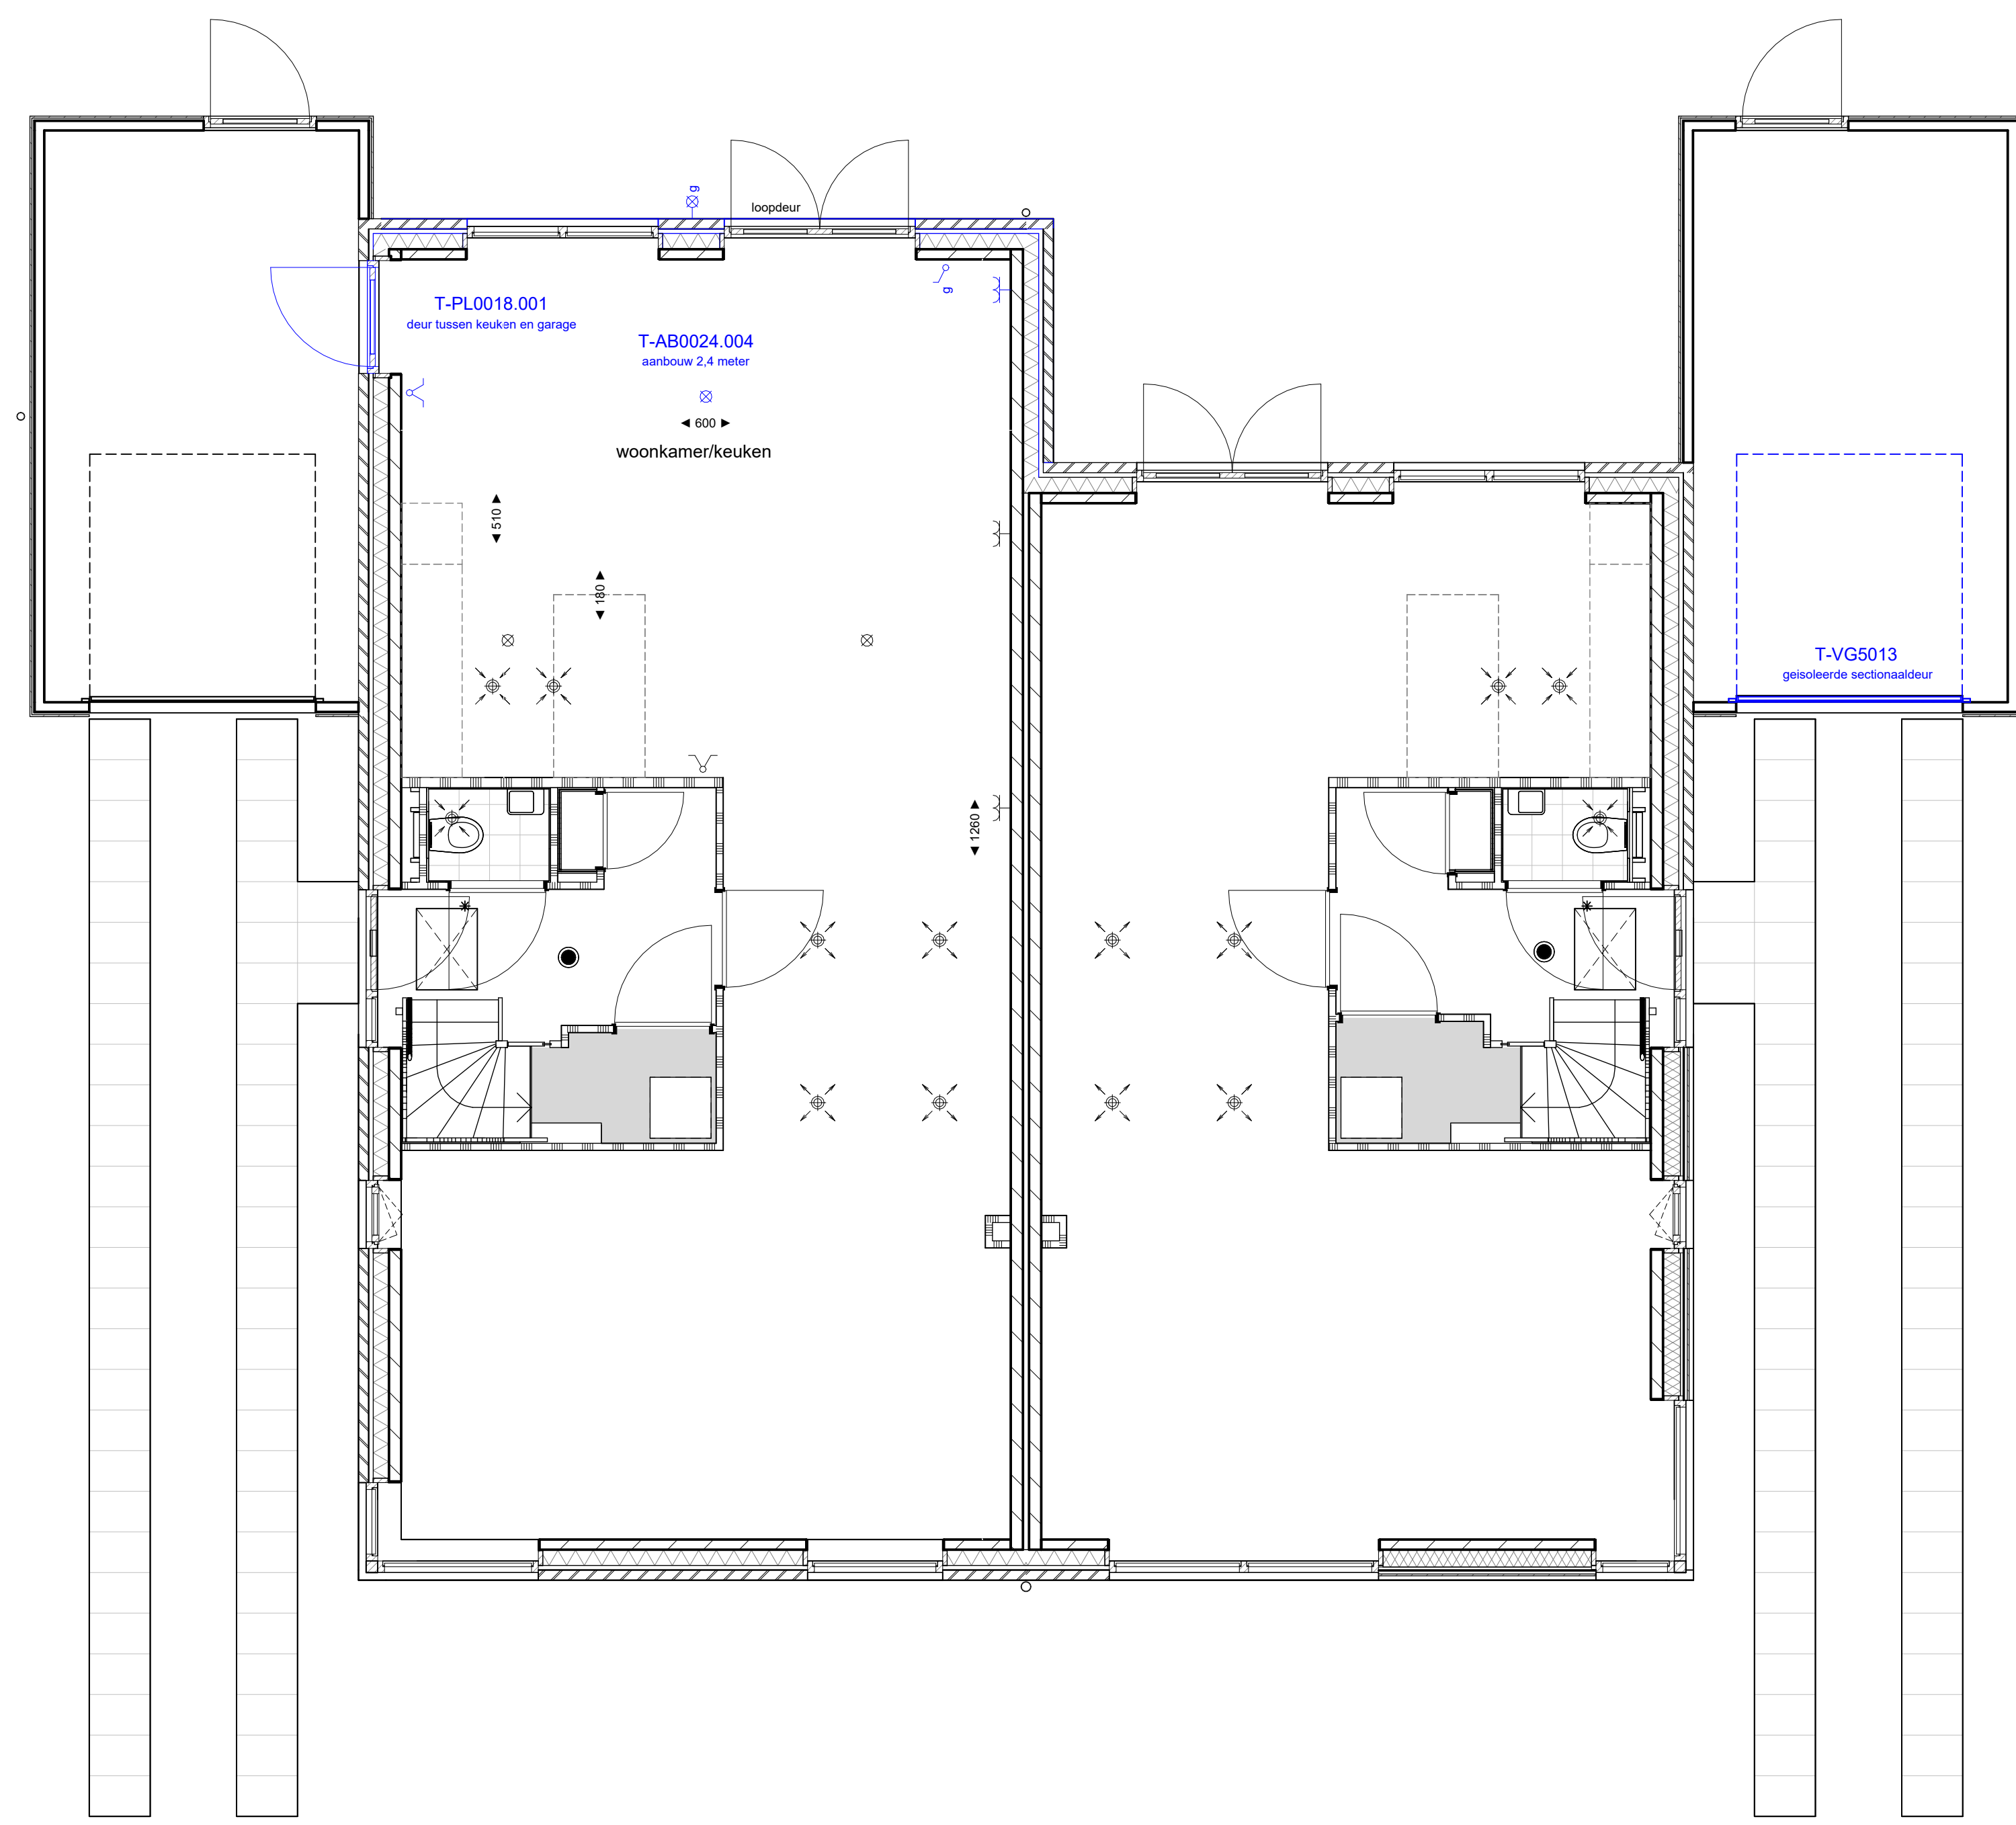


begane grond

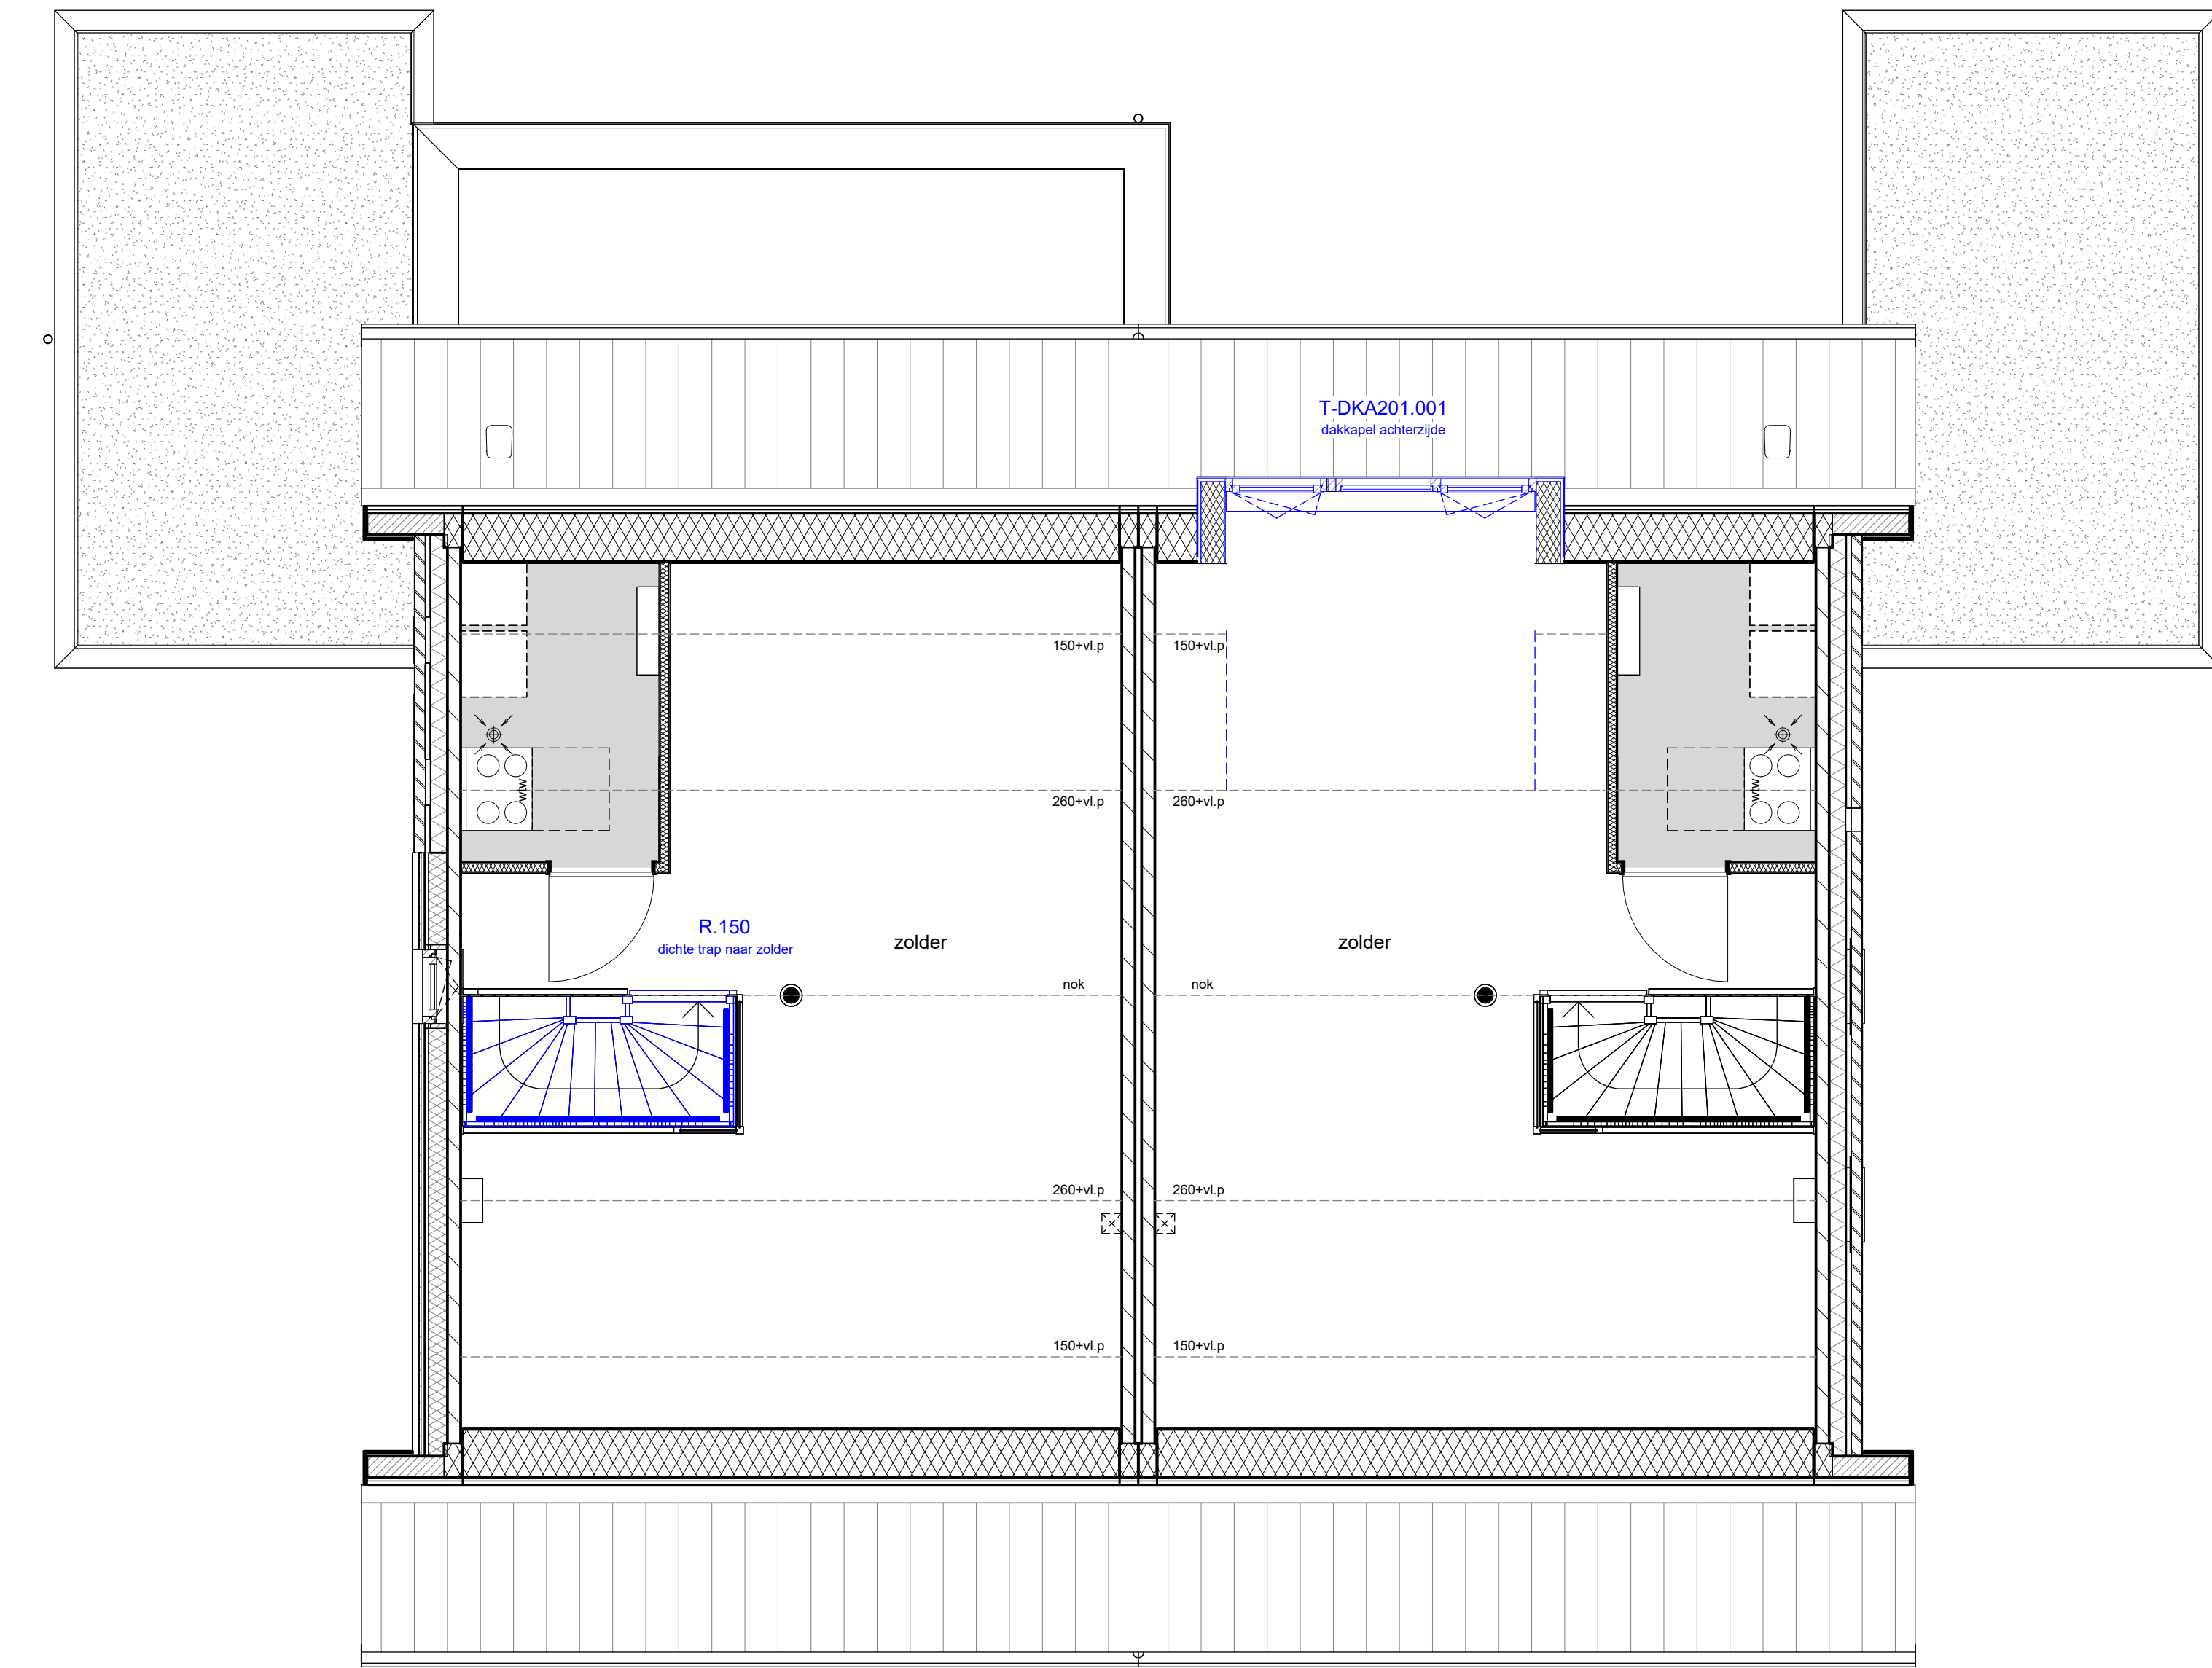


2e verdieping

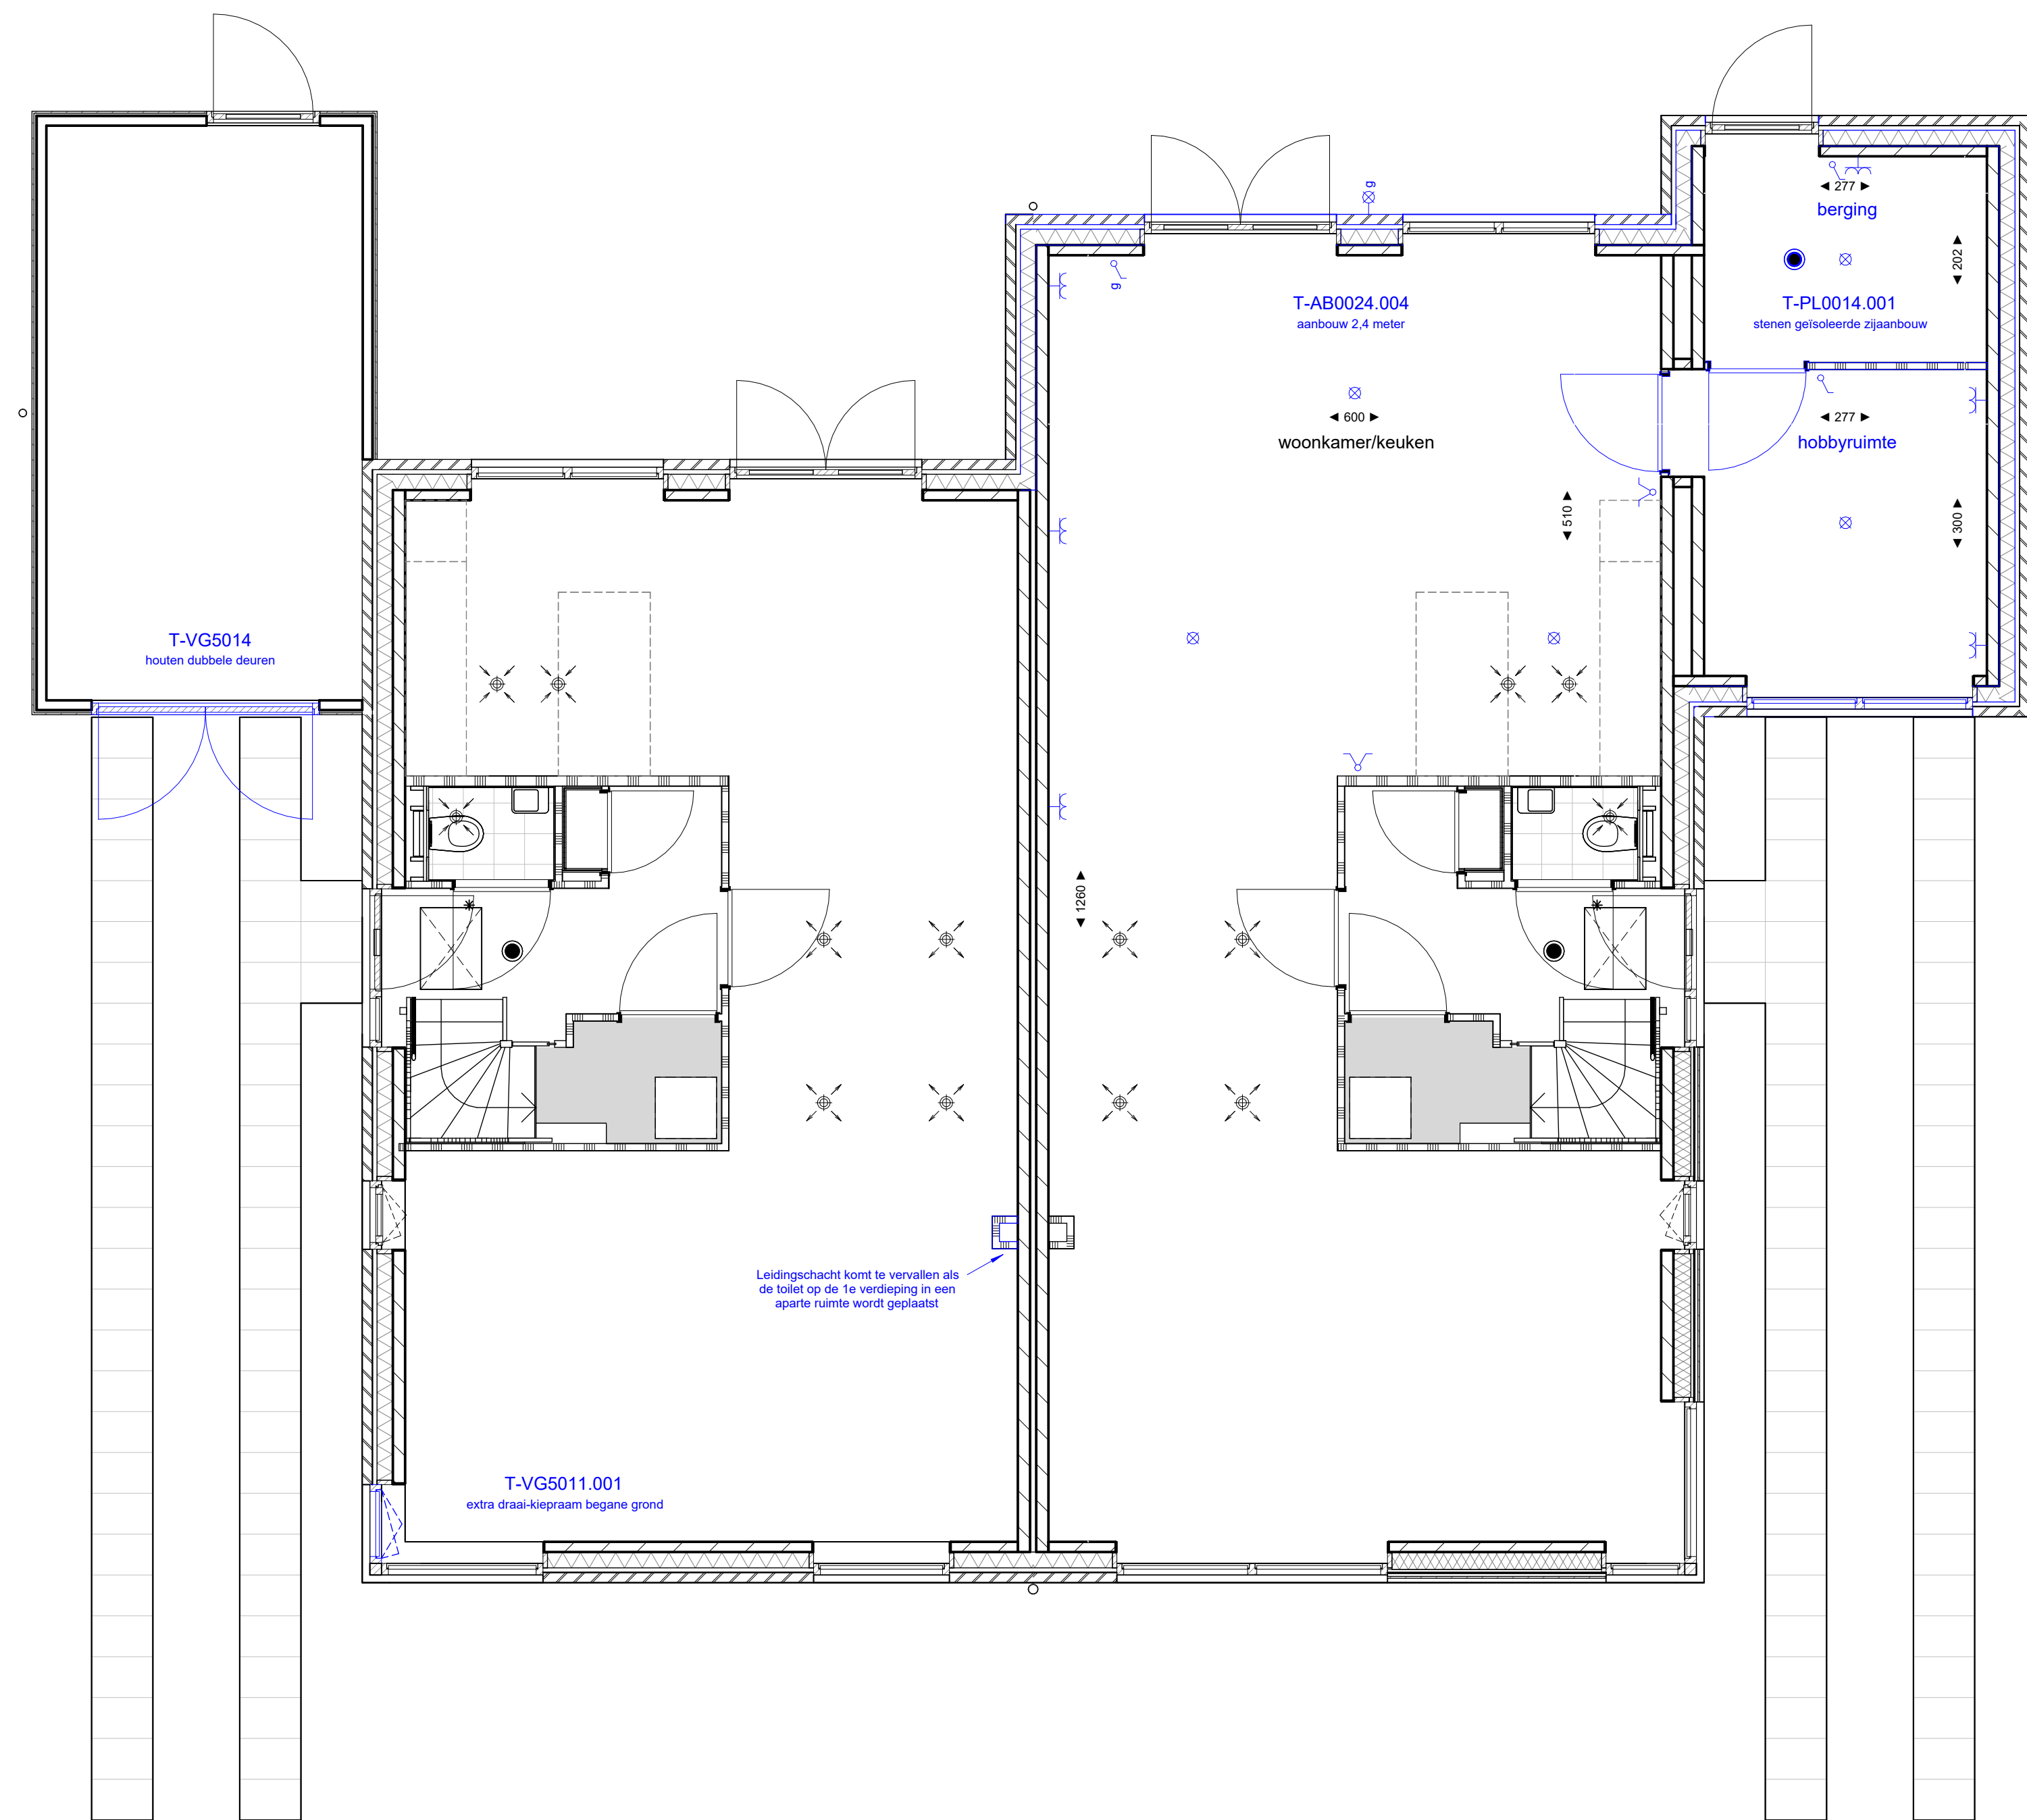

begane grond

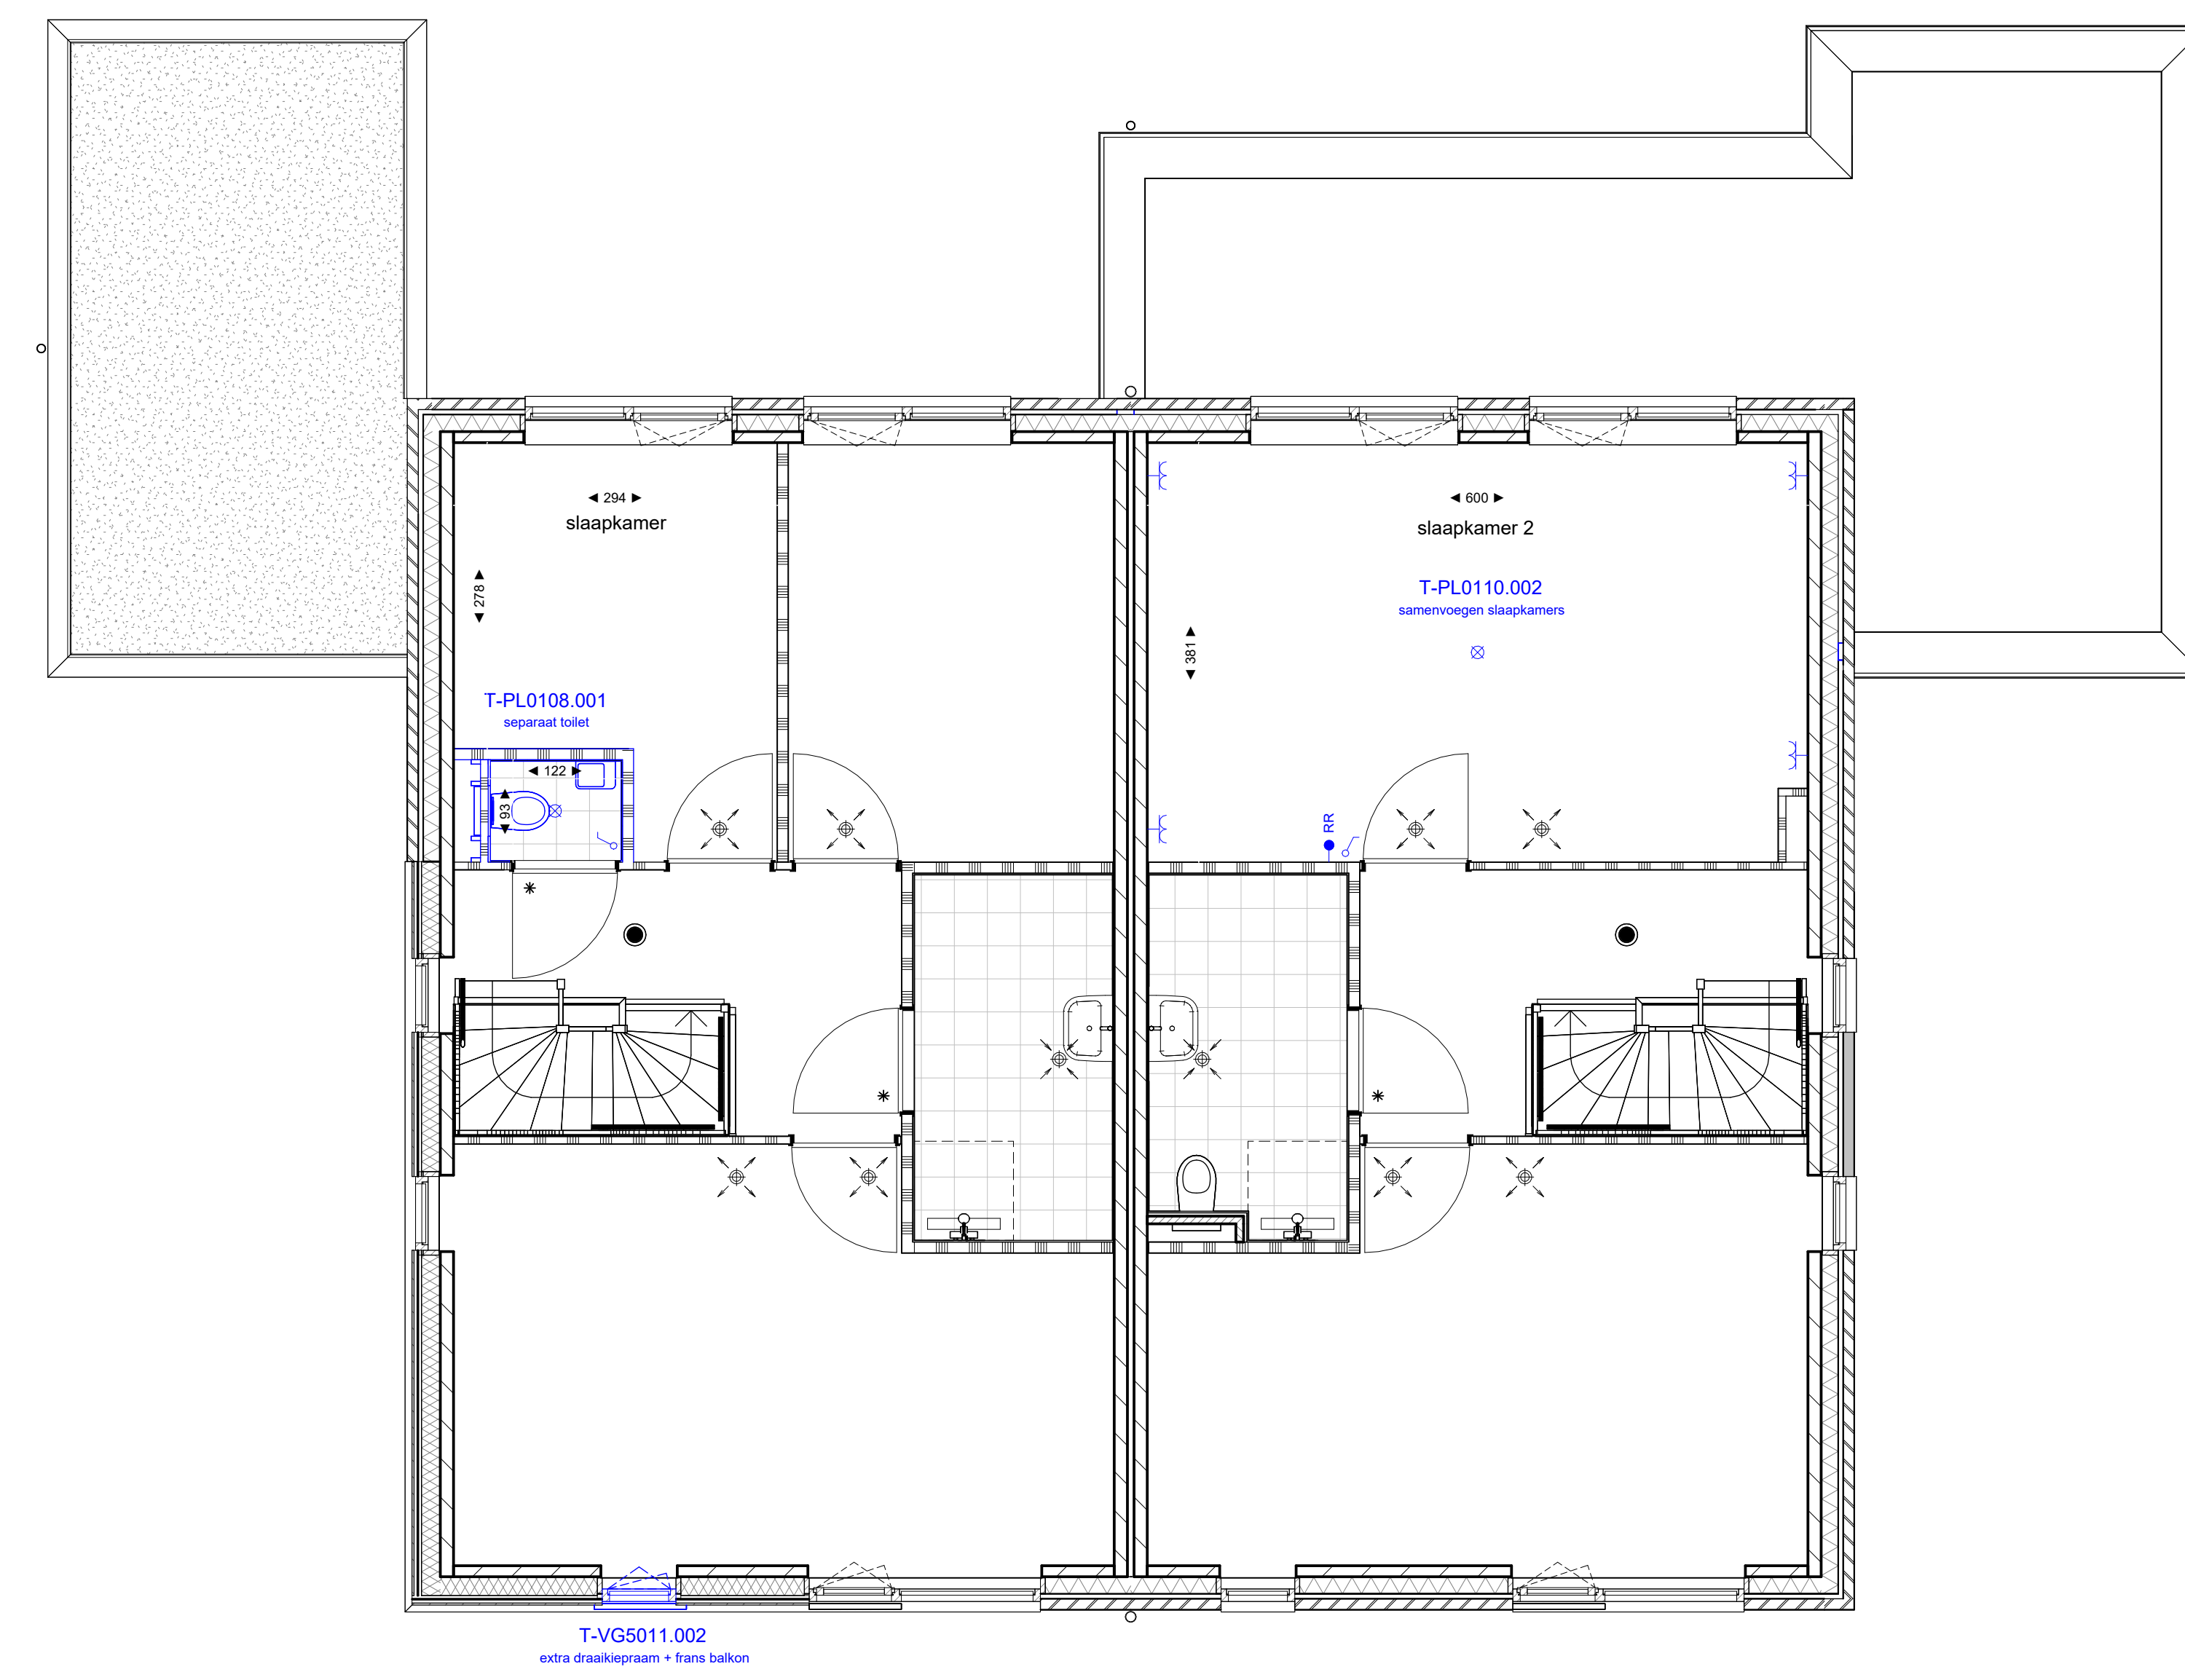

1e verdieping

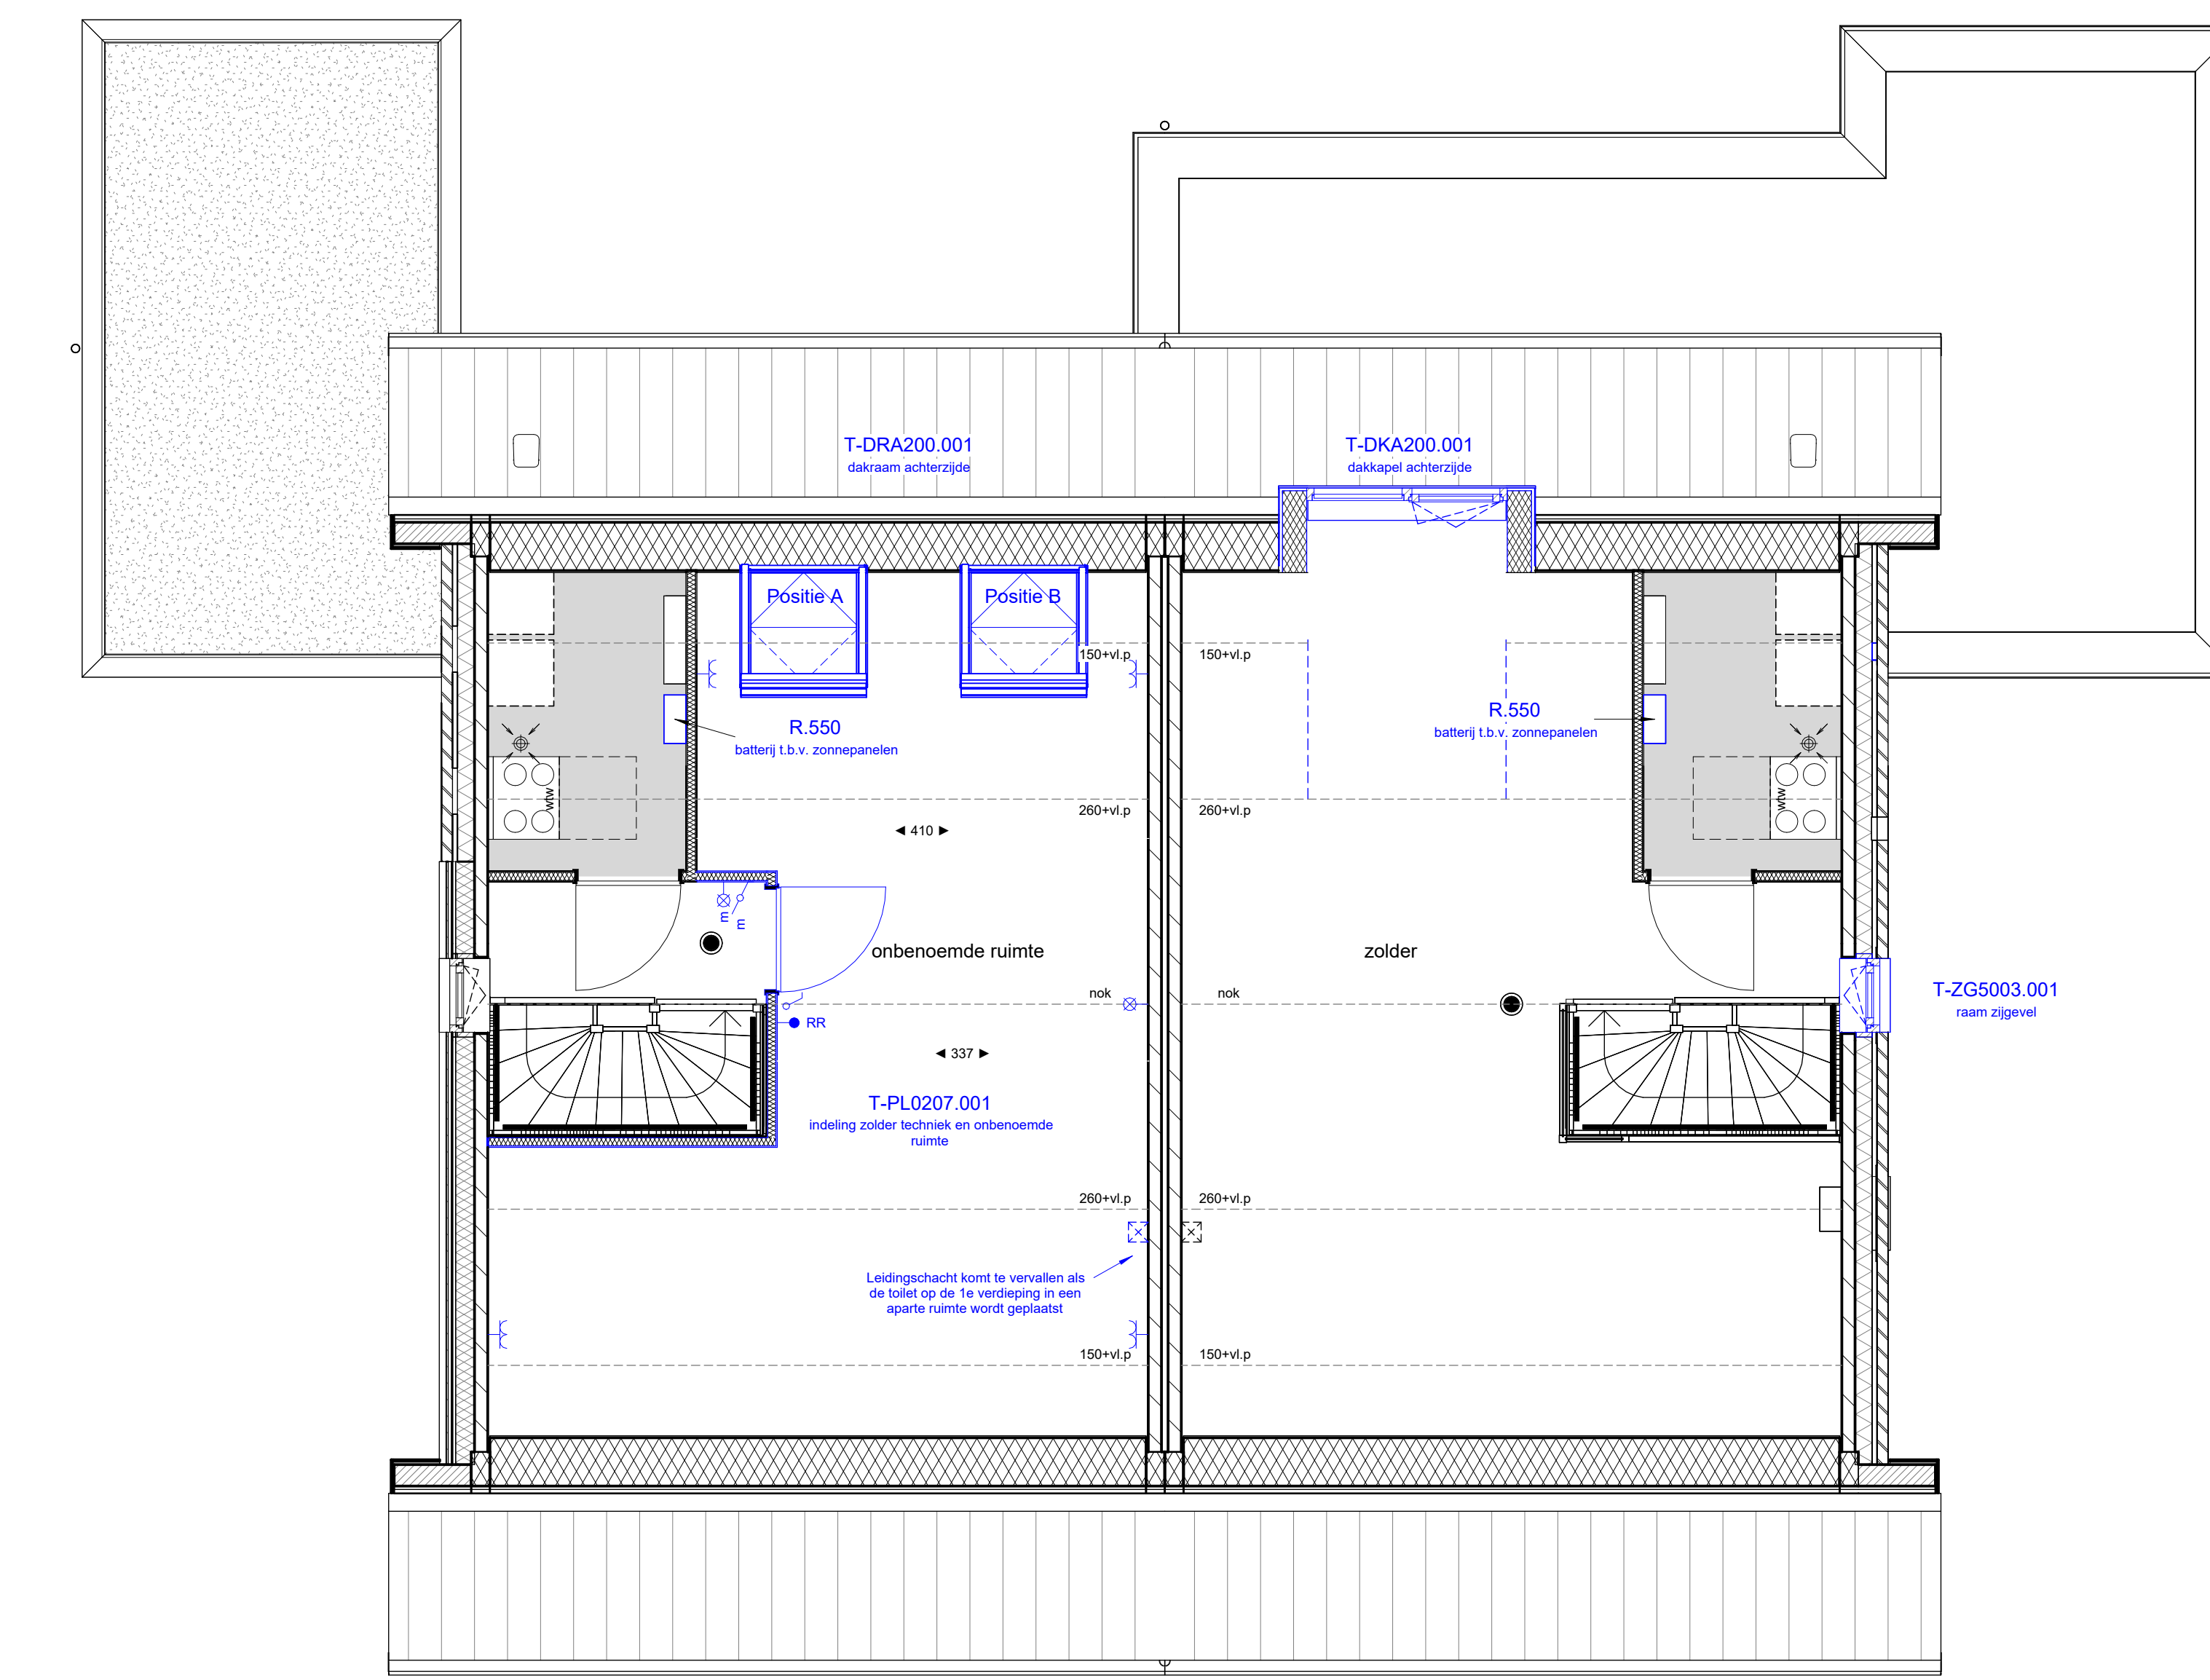

2e verdieping



Disclaimer

- Op zolder komen de leidingen van de installaties in het zicht. Posities rood rader te bepalen.
- De kleuren die zijn aangegeven op tekening zijn indicatief en kunnen in werkelijkheid afwijken. Voor de exacte kleuren en materialen, zie bemiddeling.
- Het aantal, de positie en de maatvoering van de PV-panelen is indicatief aangegeven. In werkelijkheid kan dit nog afwijken.
- De op tekening aangegeven radiatoren, ventilatie inblaas- en afzuigpunten geven een indicatie, afmetingen, aansluitingen en posities volgens opgegeven installateur.
- Wijzigingen / geringe maatafwijkingen voorbehouden.



Bos & Buur, Weversteeg, Otterlo

Woonwinstekening Blok 8, woningtype Brem

Blaasnummer: 859.660  
 Bouwnummer: 42.43  
 Schaal: 1:50

3 februari 2025